

Untersuchungsgebiet

0 200 400 600 800m
Maßstab 1:25.000

Karte: © Bayerische Vermessungsverwaltung

PV-Anlage Tinning, Trostberg
AG: Stadt Trostberg
Planen und Bauen

Übersichtskarte

Bericht Nr. 3240210


Anlage 1.1

Datum: 05.04.2024

Maßstab: siehe Balken

Bearbeiterin: Katharina Feid M. Sc.



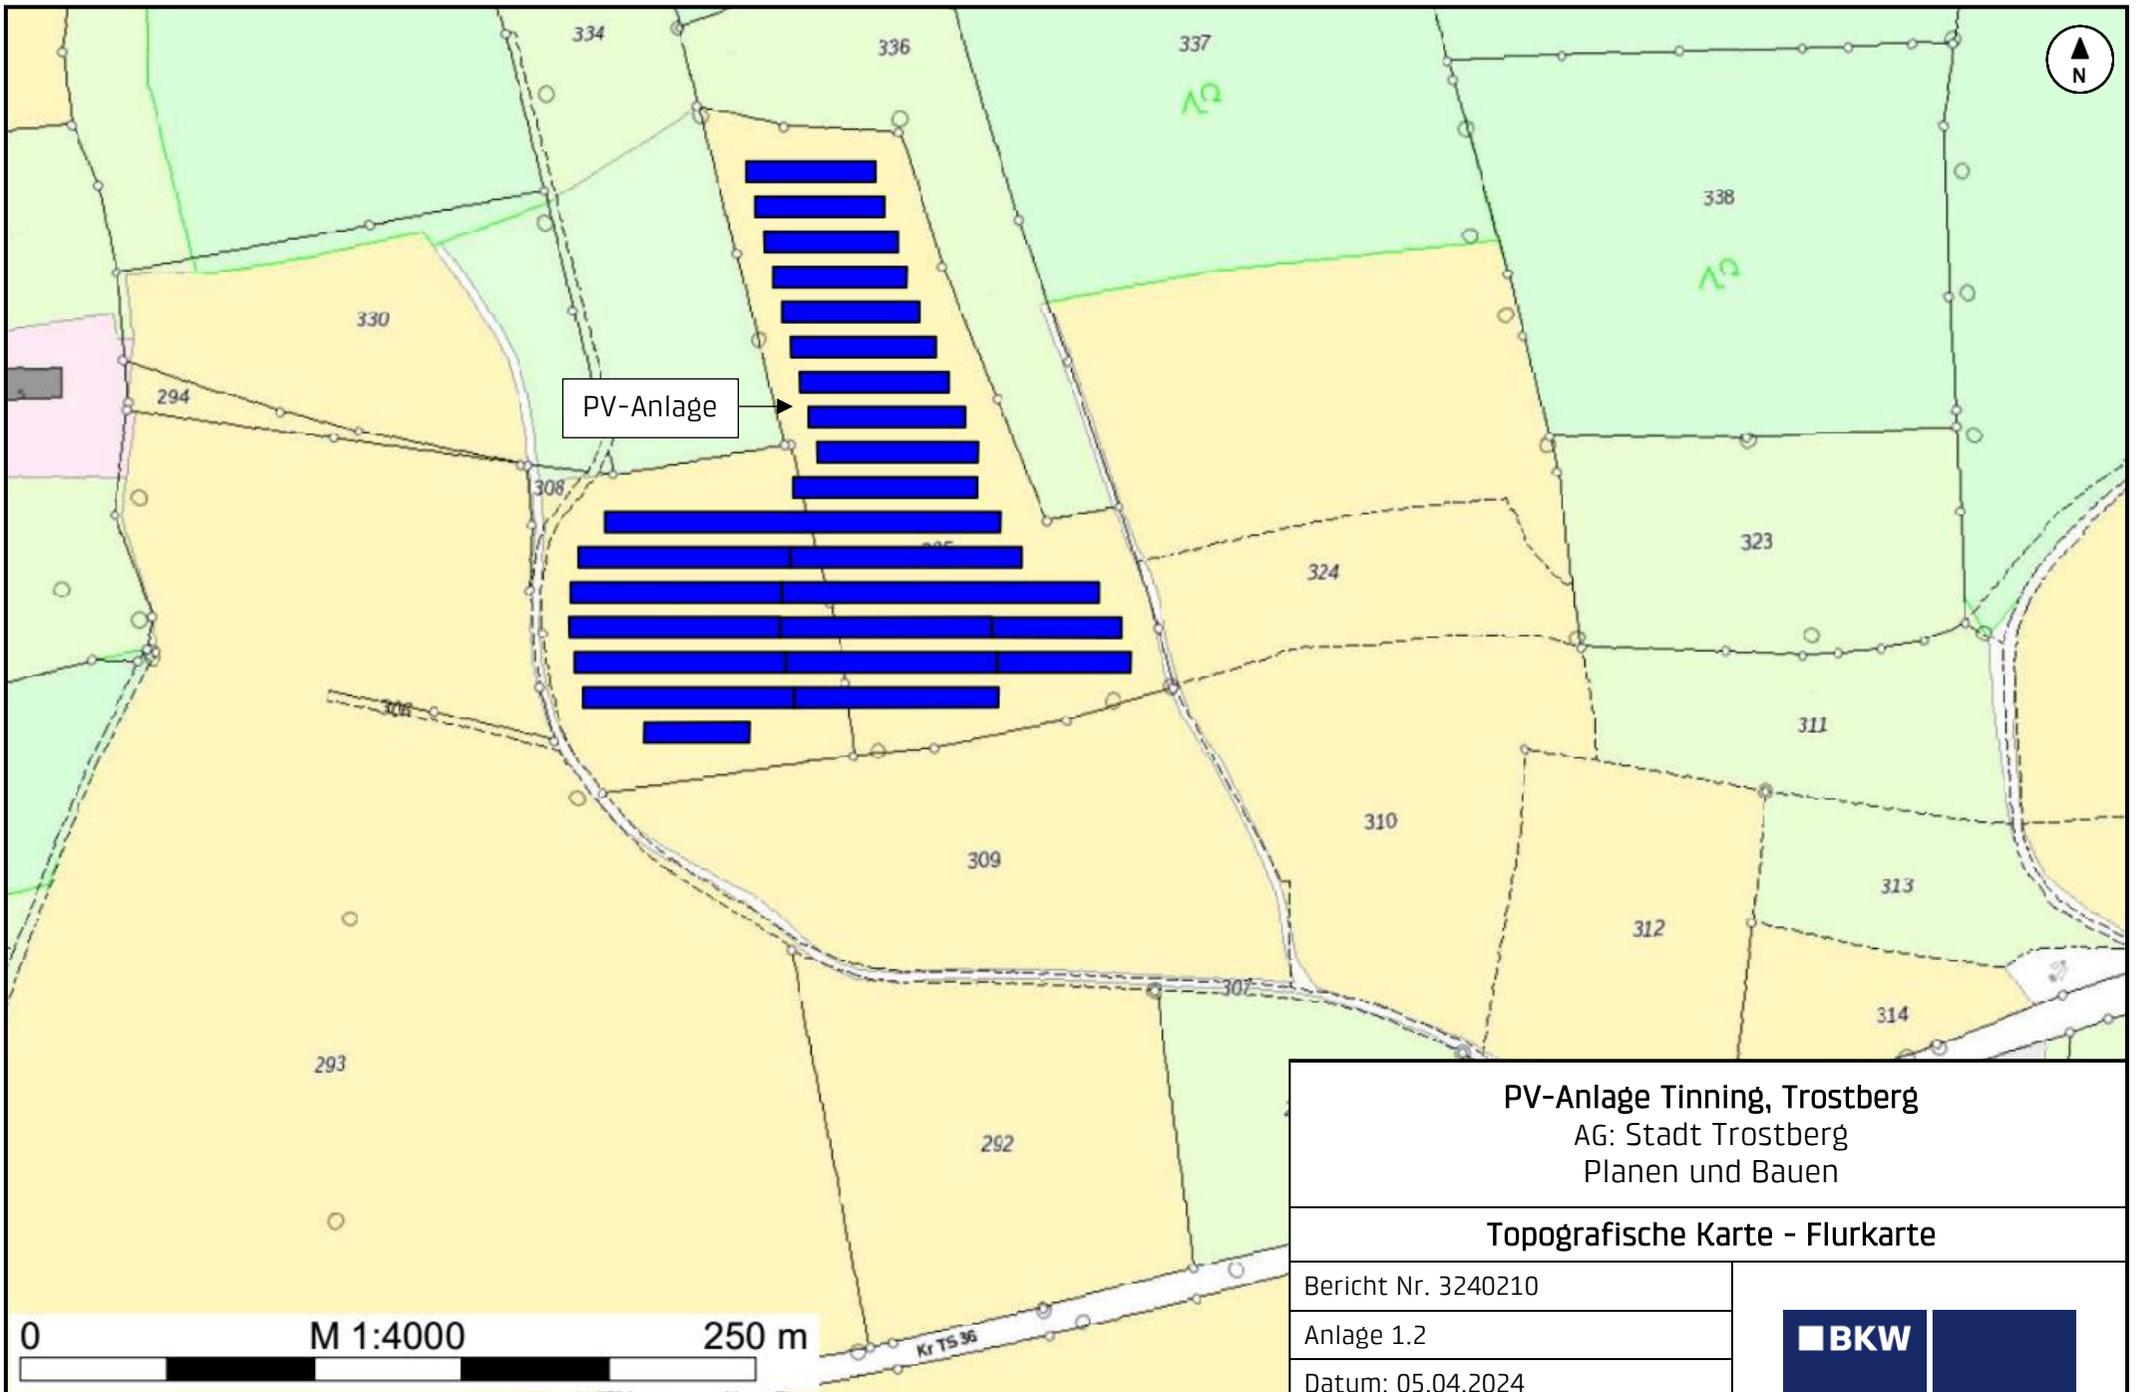


PV-Anlage

PV-Anlage Tinning, Trostberg
 AG: Stadt Trostberg
 Planen und Bauen

Topografische Karte - Flurkarte

Bericht Nr. 3240210
Anlage 1.2
Datum: 05.04.2024
Maßstab: siehe Balken
Bearbeiterin: Katharina Feid M. Sc.



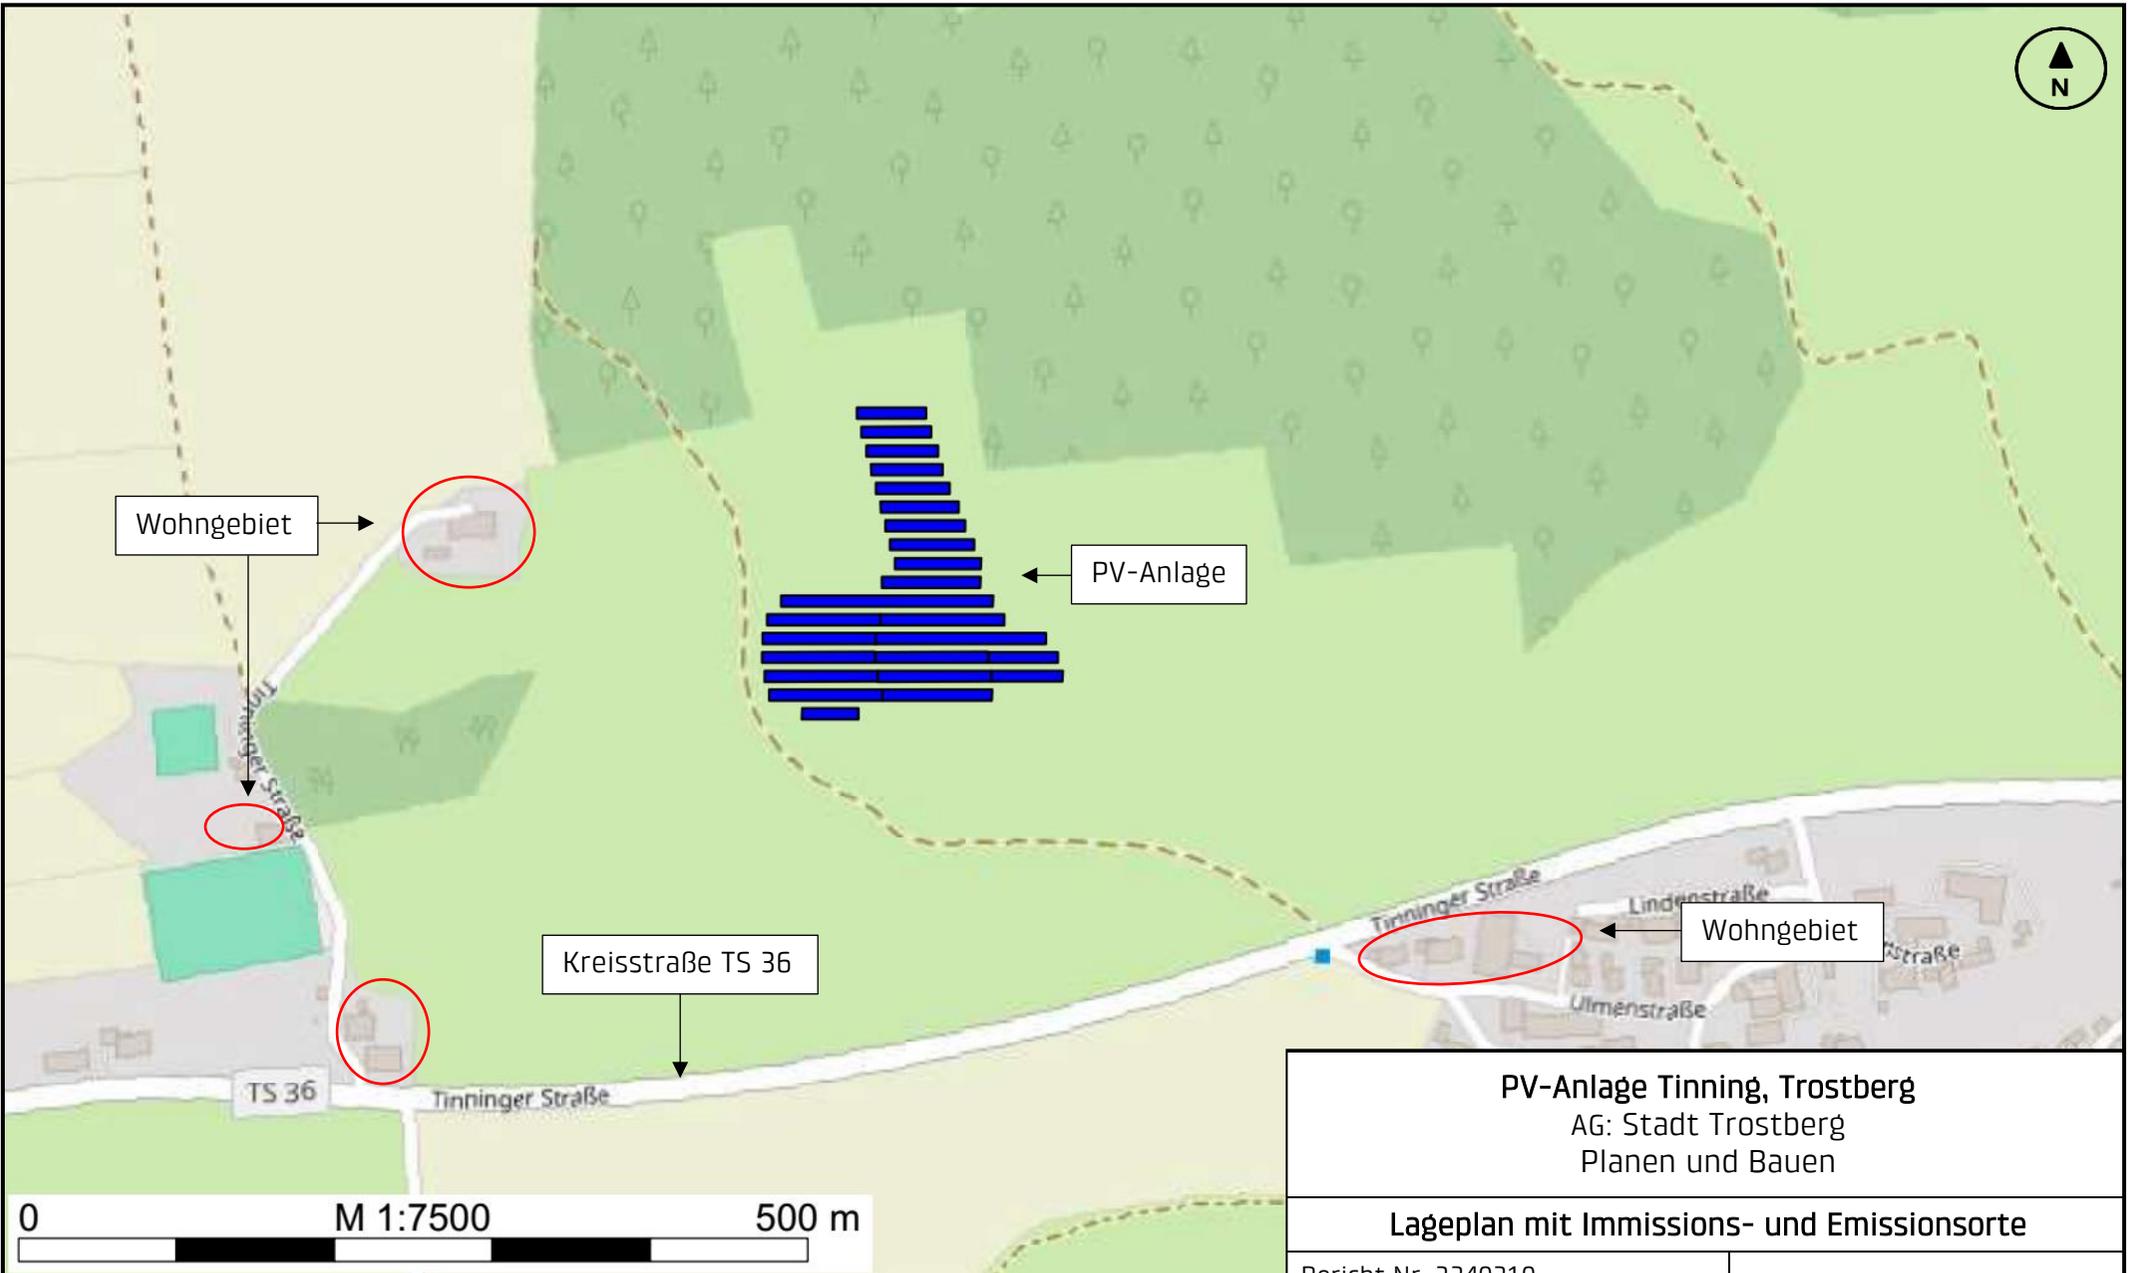

Wohngebiet

PV-Anlage


Kreisstraße TS 36

Wohngebiet

PV-Anlage Tinning, Trostberg
AG: Stadt Trostberg
Planen und Bauen

Lageplan mit Immissions- und Emissionsorte

Bericht Nr. 3240210
Anlage 1.3
Datum: 05.04.2024
Maßstab: siehe Balken
Bearbeiterin: Katharina Feid M. Sc.

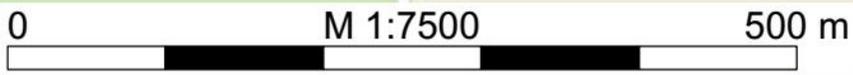

Karte: © OpenStreetMap