

Untersuchungsgebiet

0 200 400 600 800m
Maßstab 1:25.000


Karte: © Bayerische Vermessungsverwaltung

PV-Anlage Tinning, Trostberg
AG: Stadt Trostberg
Planen und Bauen

Übersichtskarte

<p>Report Nr. 3240210-1</p>
<p>Plant 1.1</p>
<p>Date: 26.07.2024</p>
<p>Scale: see scale bar</p>
<p>Prepared by: Dipl.-Ing. Michael Funk</p>



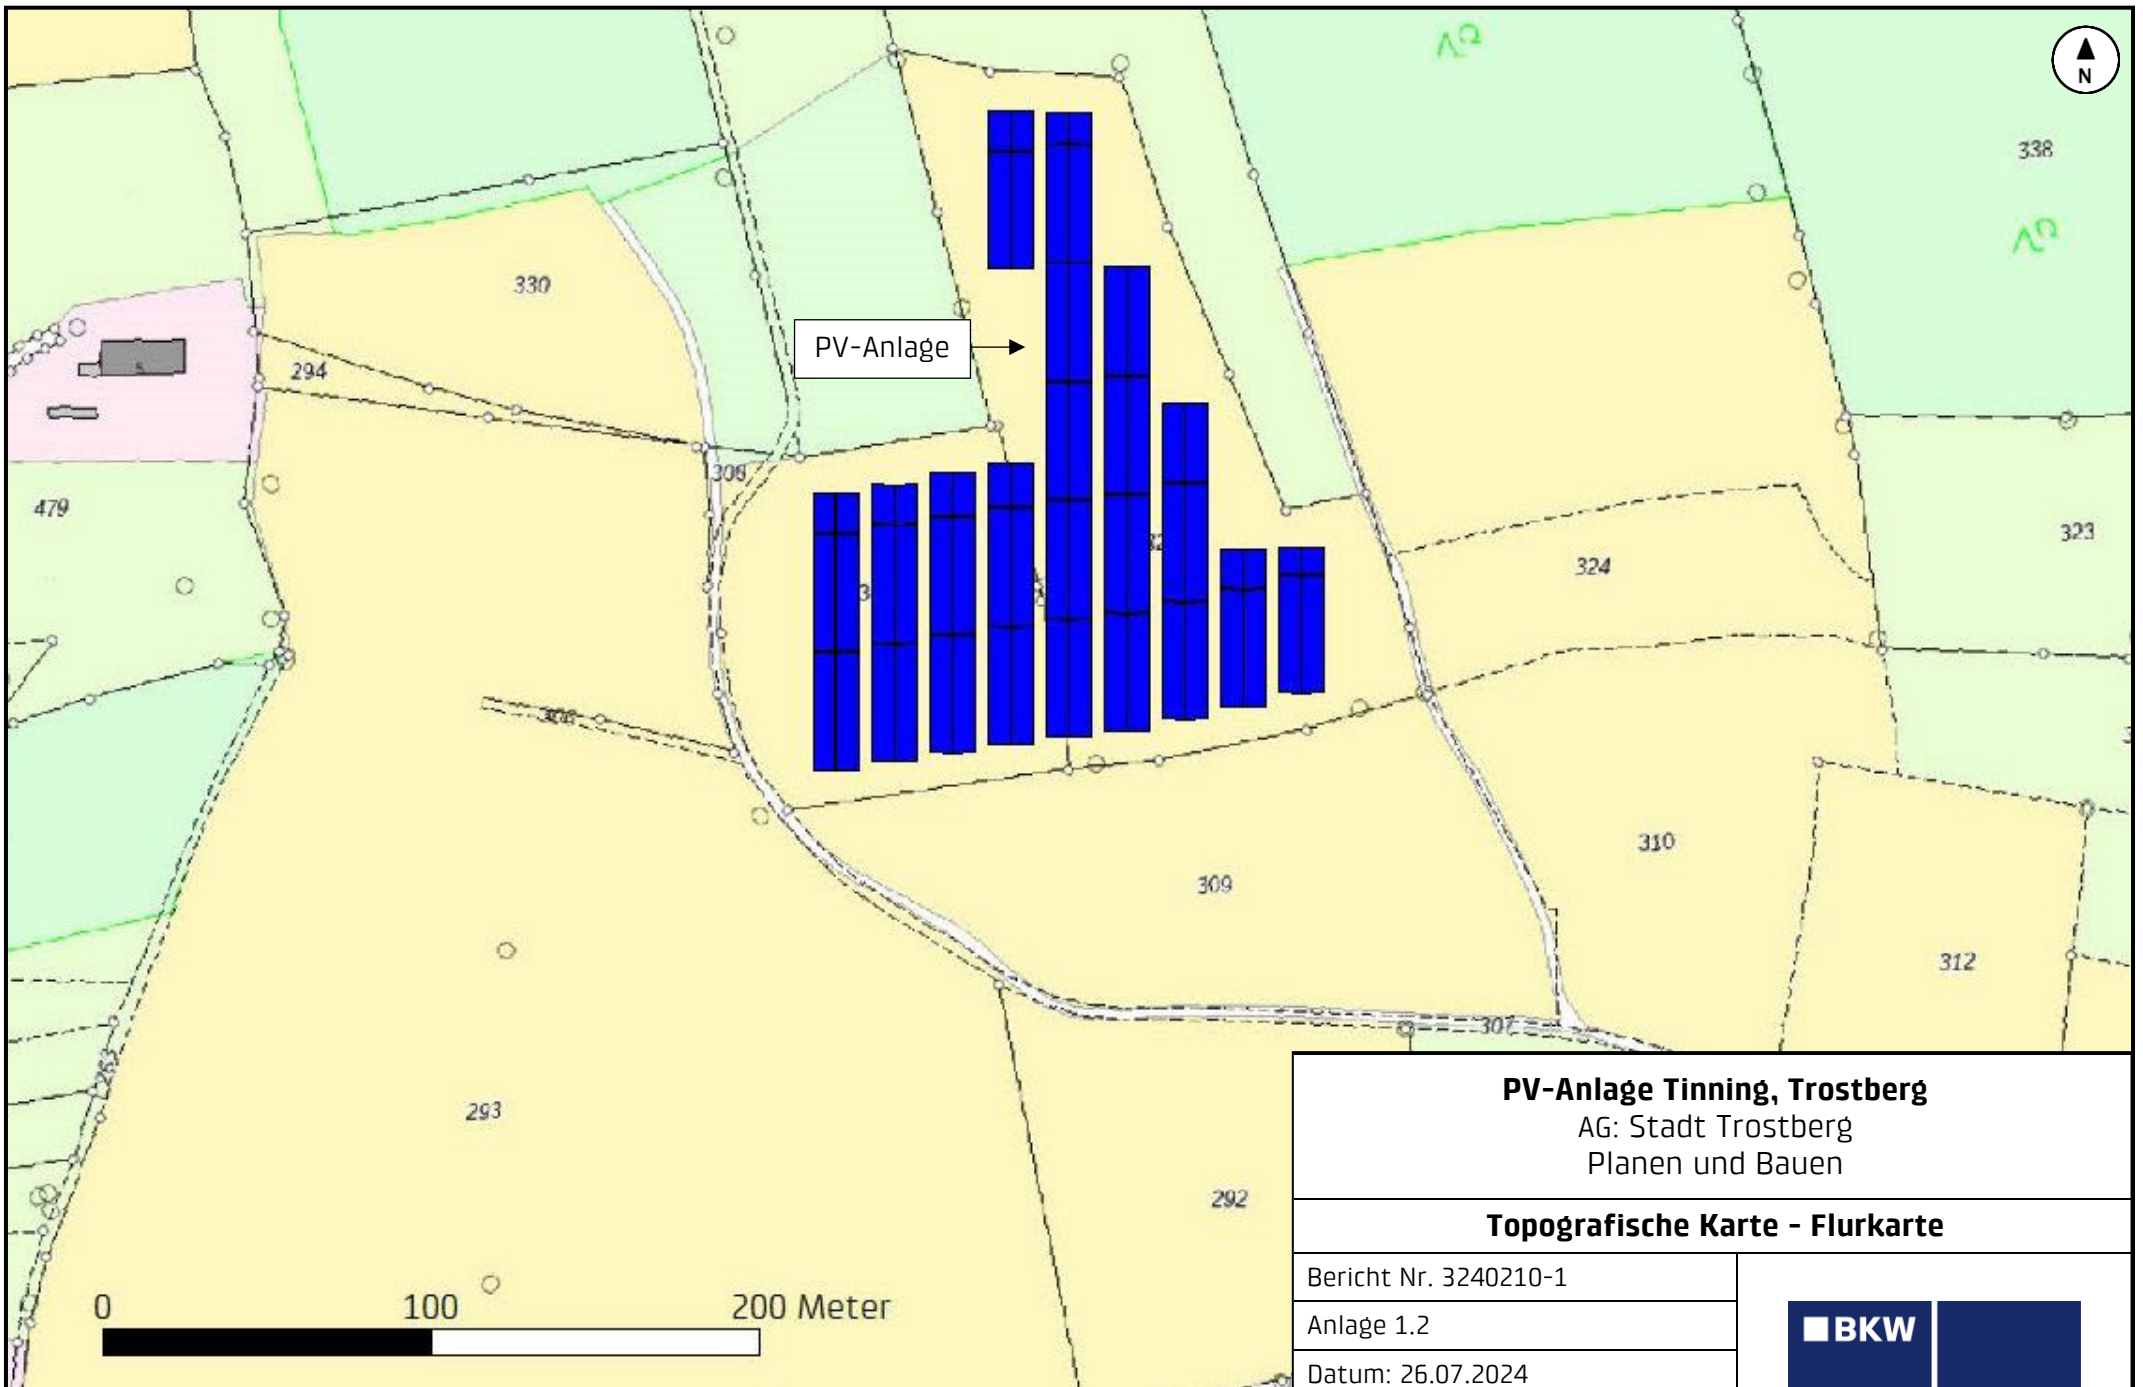

PV-Anlage

PV-Anlage Tinning, Trostberg

AG: Stadt Trostberg
Planen und Bauen

Topografische Karte - Flurkarte

Bericht Nr. 3240210-1


Anlage 1.2

Datum: 26.07.2024

Maßstab: siehe Balken

Bearbeiter: Dipl.-Ing. Michael Funk



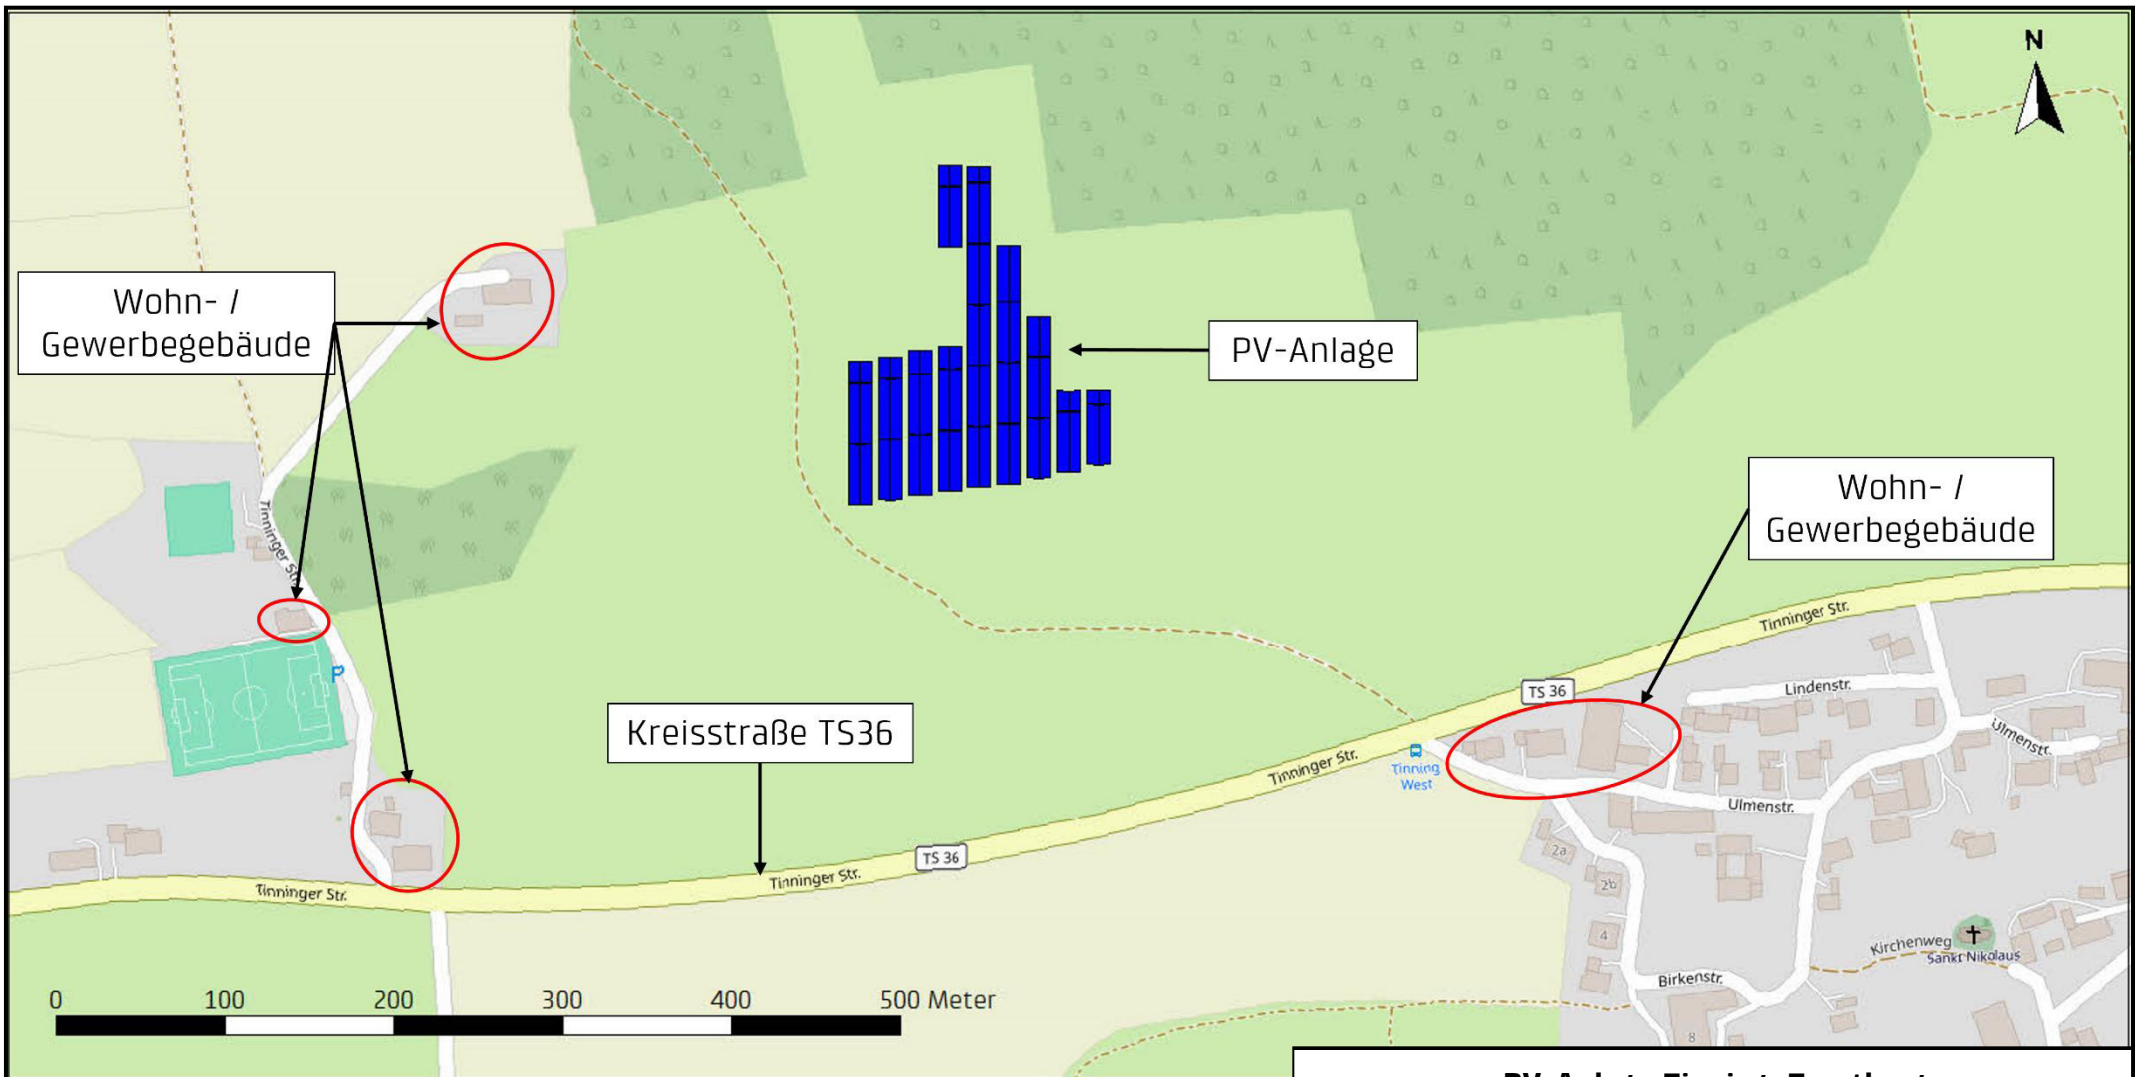

Karte: © OpenStreetMap

PV-Anlage Tinning, Trostberg

AG: Stadt Trostberg
Planen und Bauen

Lageplan mit Immissions- und Emissionsorte

Bericht Nr. 3240210-1

Anlage 1.3

Datum: 26.07.2024

Maßstab: siehe Balken

Bearbeiter: Dipl.-Ing. Michael Funk

