


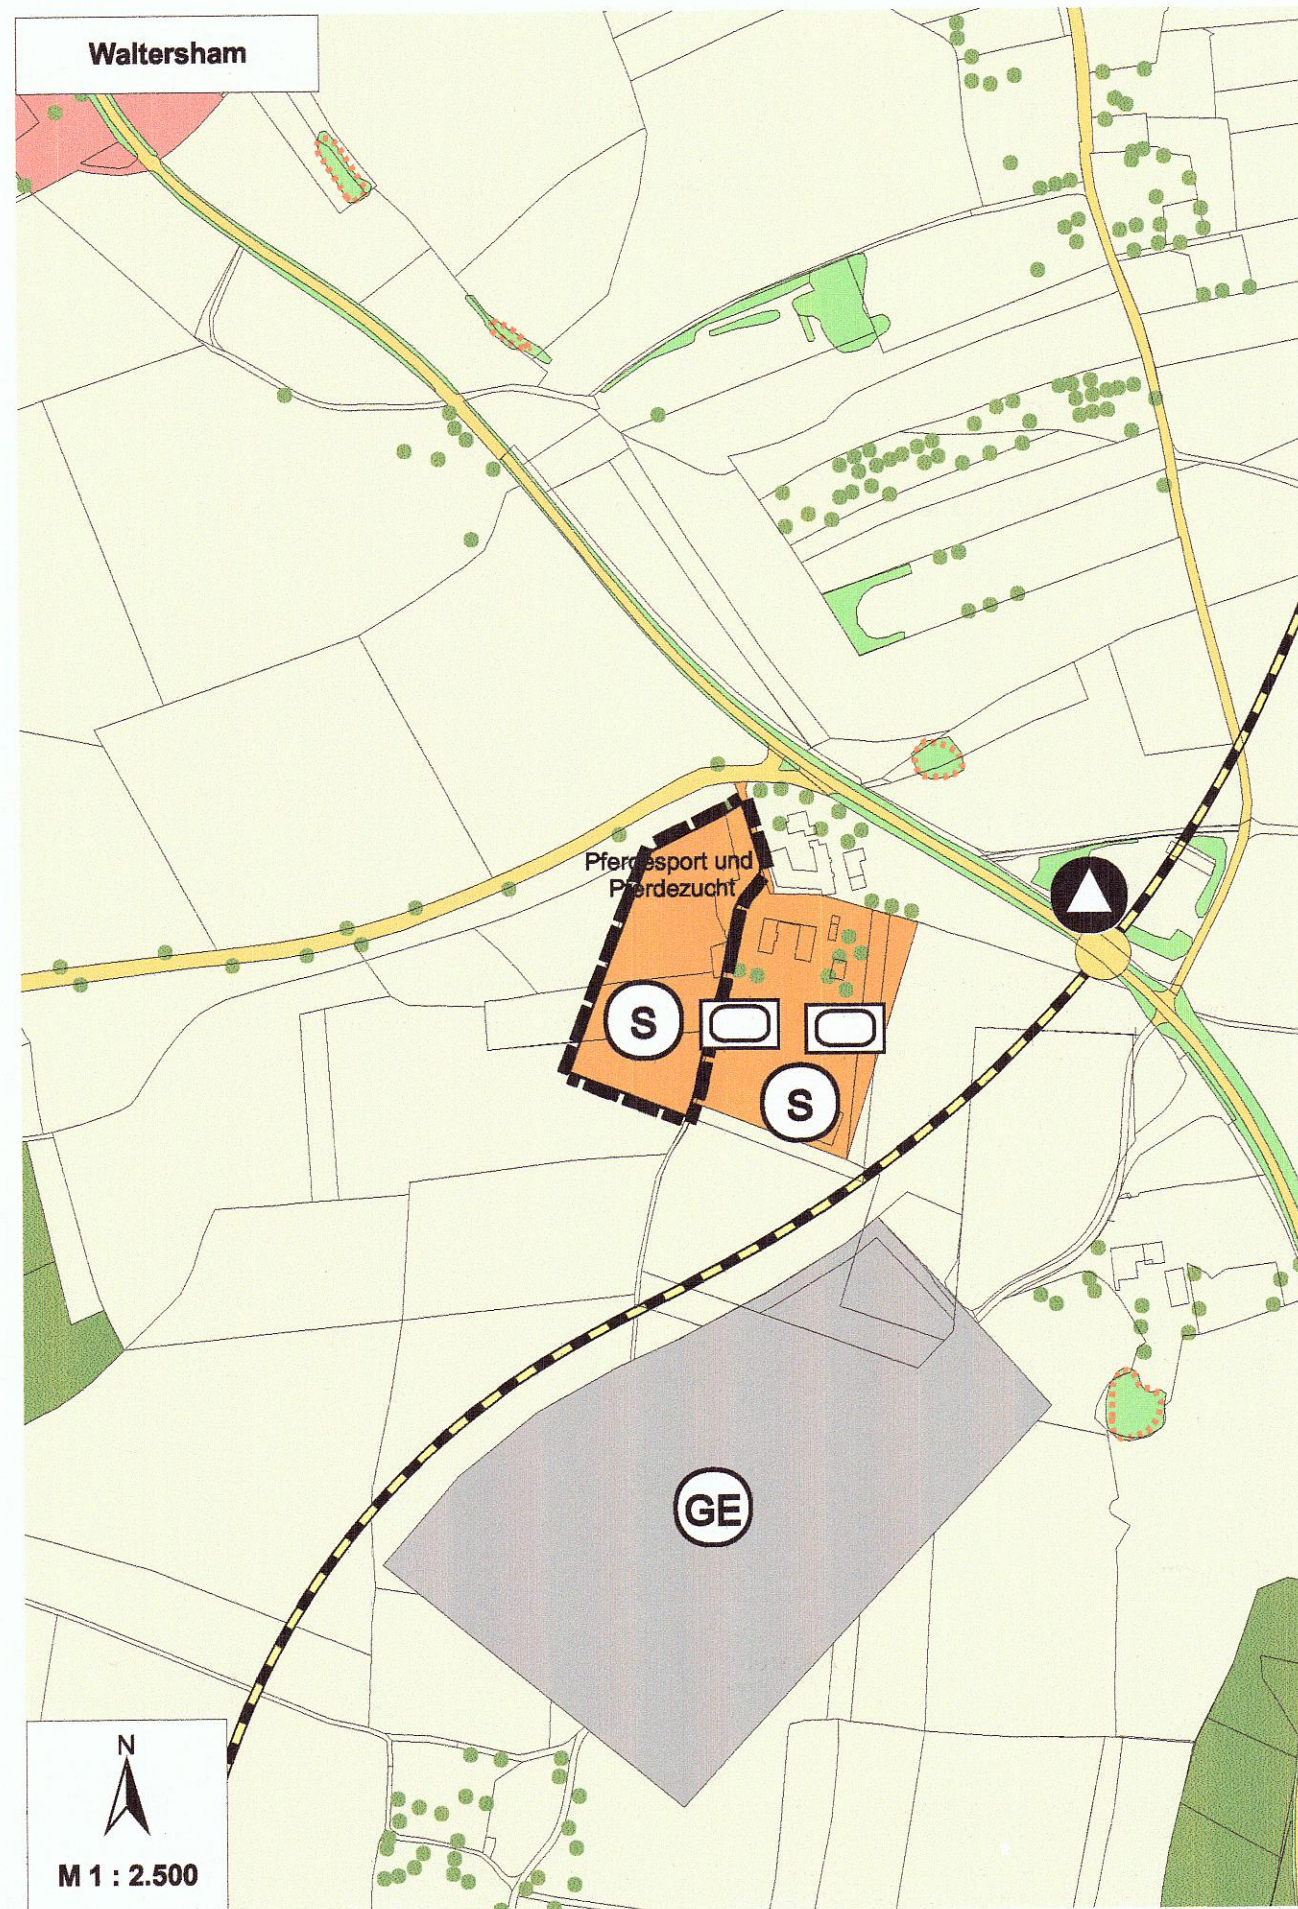

Plan zur 6. Änderung des Flächennutzungsplanes der Stadt Trostberg

Planfassung: 25.04.2016, geändert: 27.07.2016, 30.11.2016

Planfertiger: Planungsbüro U-Plan, Königsdorf

U-Plan

6. Änderung des Flächennutzungsplanes der Stadt Trostberg

Änderungsbereich "Sonderbaufläche Pferdesport und Pferdezucht Waltersham"

Darstellungen:

-  Grenze des Änderungsbereiches
-  Sonderbaufläche - Pferdesport und Pferdezucht
-  Reitplatz

Verfahrensvermerke:

Der Stadtrat hat in seiner Sitzung vom 20.05.2015 die Änderung des Flächennutzungsplanes beschlossen.

Der Entwurf des geänderten Flächennutzungsplanes in der Fassung vom 27.07.2016 wurde mit Begründung gemäß § 3 Abs. 2 BauGB in der Zeit vom 26.09.2016 bis 26.10.2016 öffentlich ausgelegt.

Trostberg, 31.10.2016

Schleid
1. Bürgermeister



Die Stadt Trostberg hat mit Beschluss des Stadtrates vom 30.11.2016 den geänderten Flächennutzungsplan gemäß § 5 BauGB festgestellt.

Trostberg, 07.12.2016

Schleid
1. Bürgermeister



Das Landratsamt Traunstein hat die 6. Änderung des Flächennutzungsplanes mit Bescheid vom 24.02.2017, Nr. F1411-1-2016 gemäß § 6 BauGB genehmigt. Die Genehmigung wurde im Amtsblatt der Stadt Trostberg am 17.03.2017 gemäß § 6 Abs. 5 BauGB ortsüblich bekanntgemacht.

Der geänderte Flächennutzungsplan mit Erläuterungsbericht wird seit diesem Tag zu den üblichen Dienststunden im Rathaus, Zimmer-Nr. 22, zu jedermanns Einsicht bereitgehalten. Über den Inhalt wird auf Verlangen Auskunft gegeben. Der Änderungsplan wird damit wirksam. Auf die Rechtsfolgen des § 215 Abs. 1 BauGB ist hingewiesen worden.

Trostberg, 20.03.2017


Schleid
1. Bürgermeister




Stadt Trostberg

6. Änderung des Flächennutzungsplanes der Stadt Trostberg Änderungsbereich "Sonderbaufläche Pferdesport und Pferdezucht Waltersham"

Lageplan

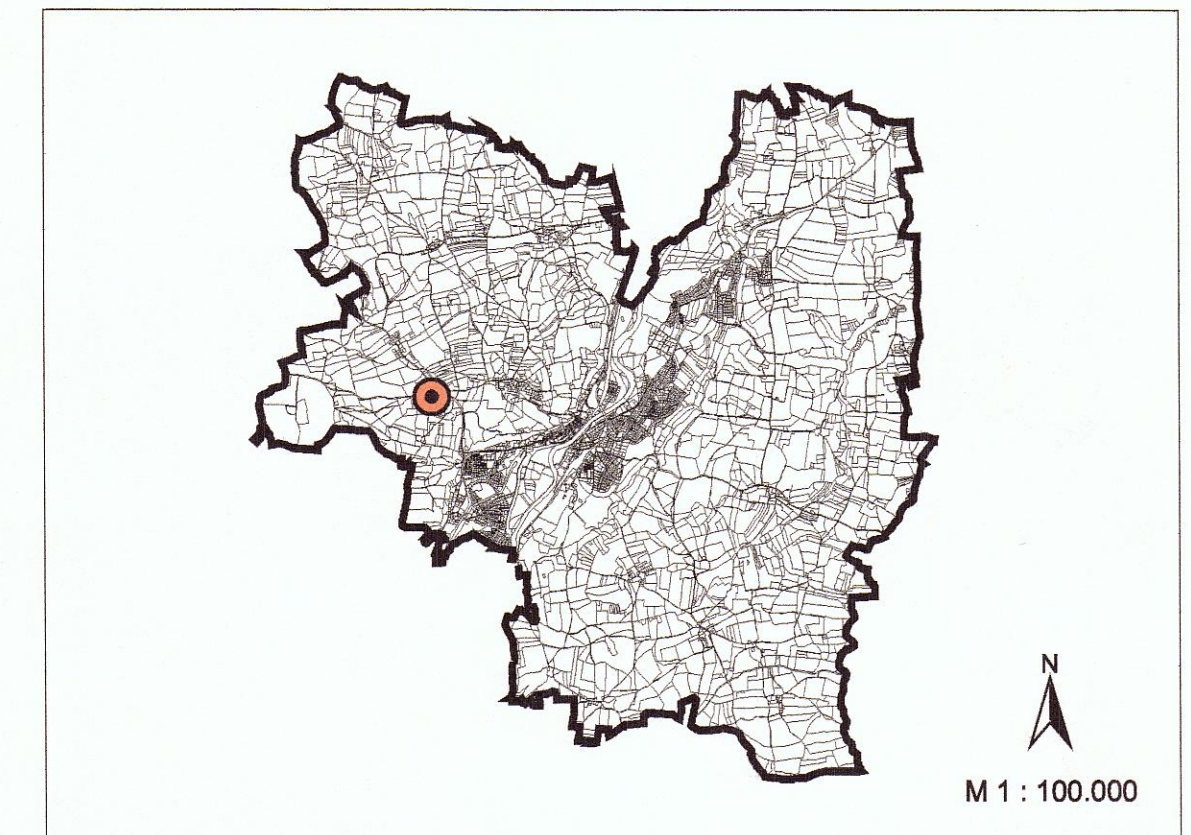

Fassung vom: 25.04.2016
Geändert am: 27.07.2016
Geändert am: 30.11.2016

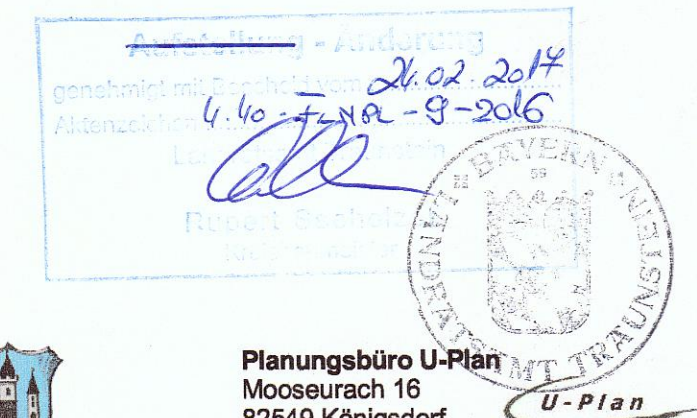

Stadt Trostberg
Hauptstraße 24
83308 Trostberg



Tel.: 08621/801-0 Fax: 08621/80180

Planungsbüro U-Plan
Mooseurach 16
82549 Königsdorf



Tel.: 08179/925540 Fax: 08179/925545