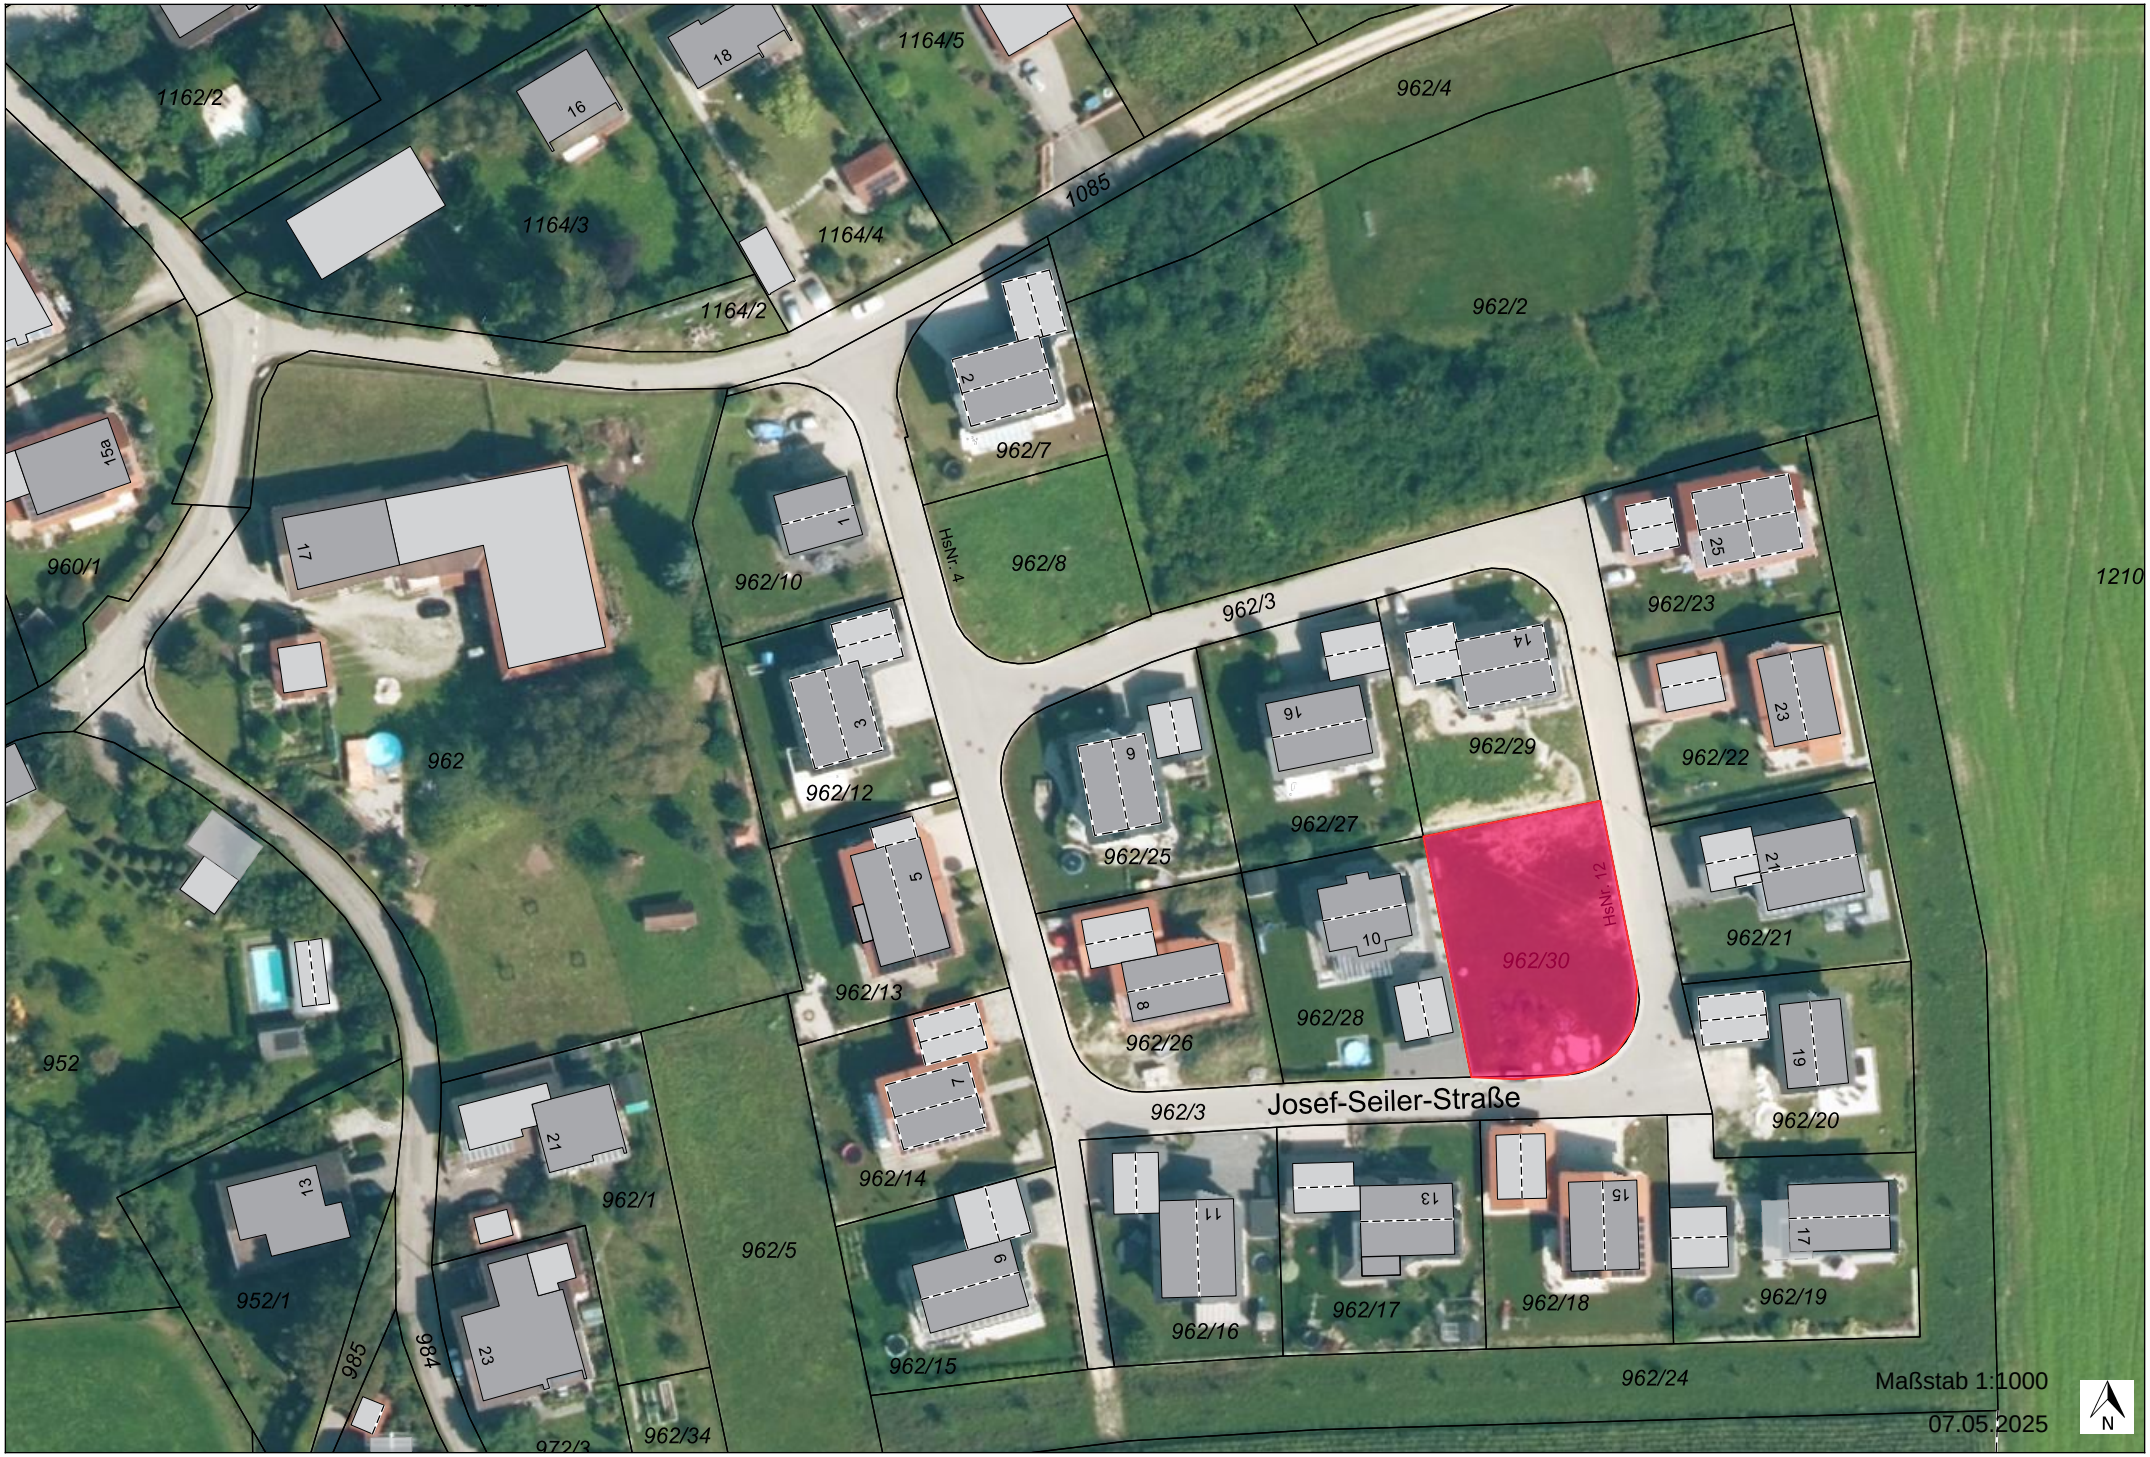
1162/2
1164/5
962/4
1164/3
1164/4
1085
1164/2
962/2
962/7
HsNr. 4
962/8
962/10
962/3
962/23
962/12
962/29
962/22
962/25
962/27
962/30
HsNr. 12
962/21
962/13
962/26
962/28
962/20
962/3
Josef-Seiler-Straße
962/14
962/1
962/5
962/16
962/17
962/18
962/19
962/15
962/24
962/34
962
960/1
952
952/1
985
984
1210
Maßstab 1:1000
07.05.2025
N