




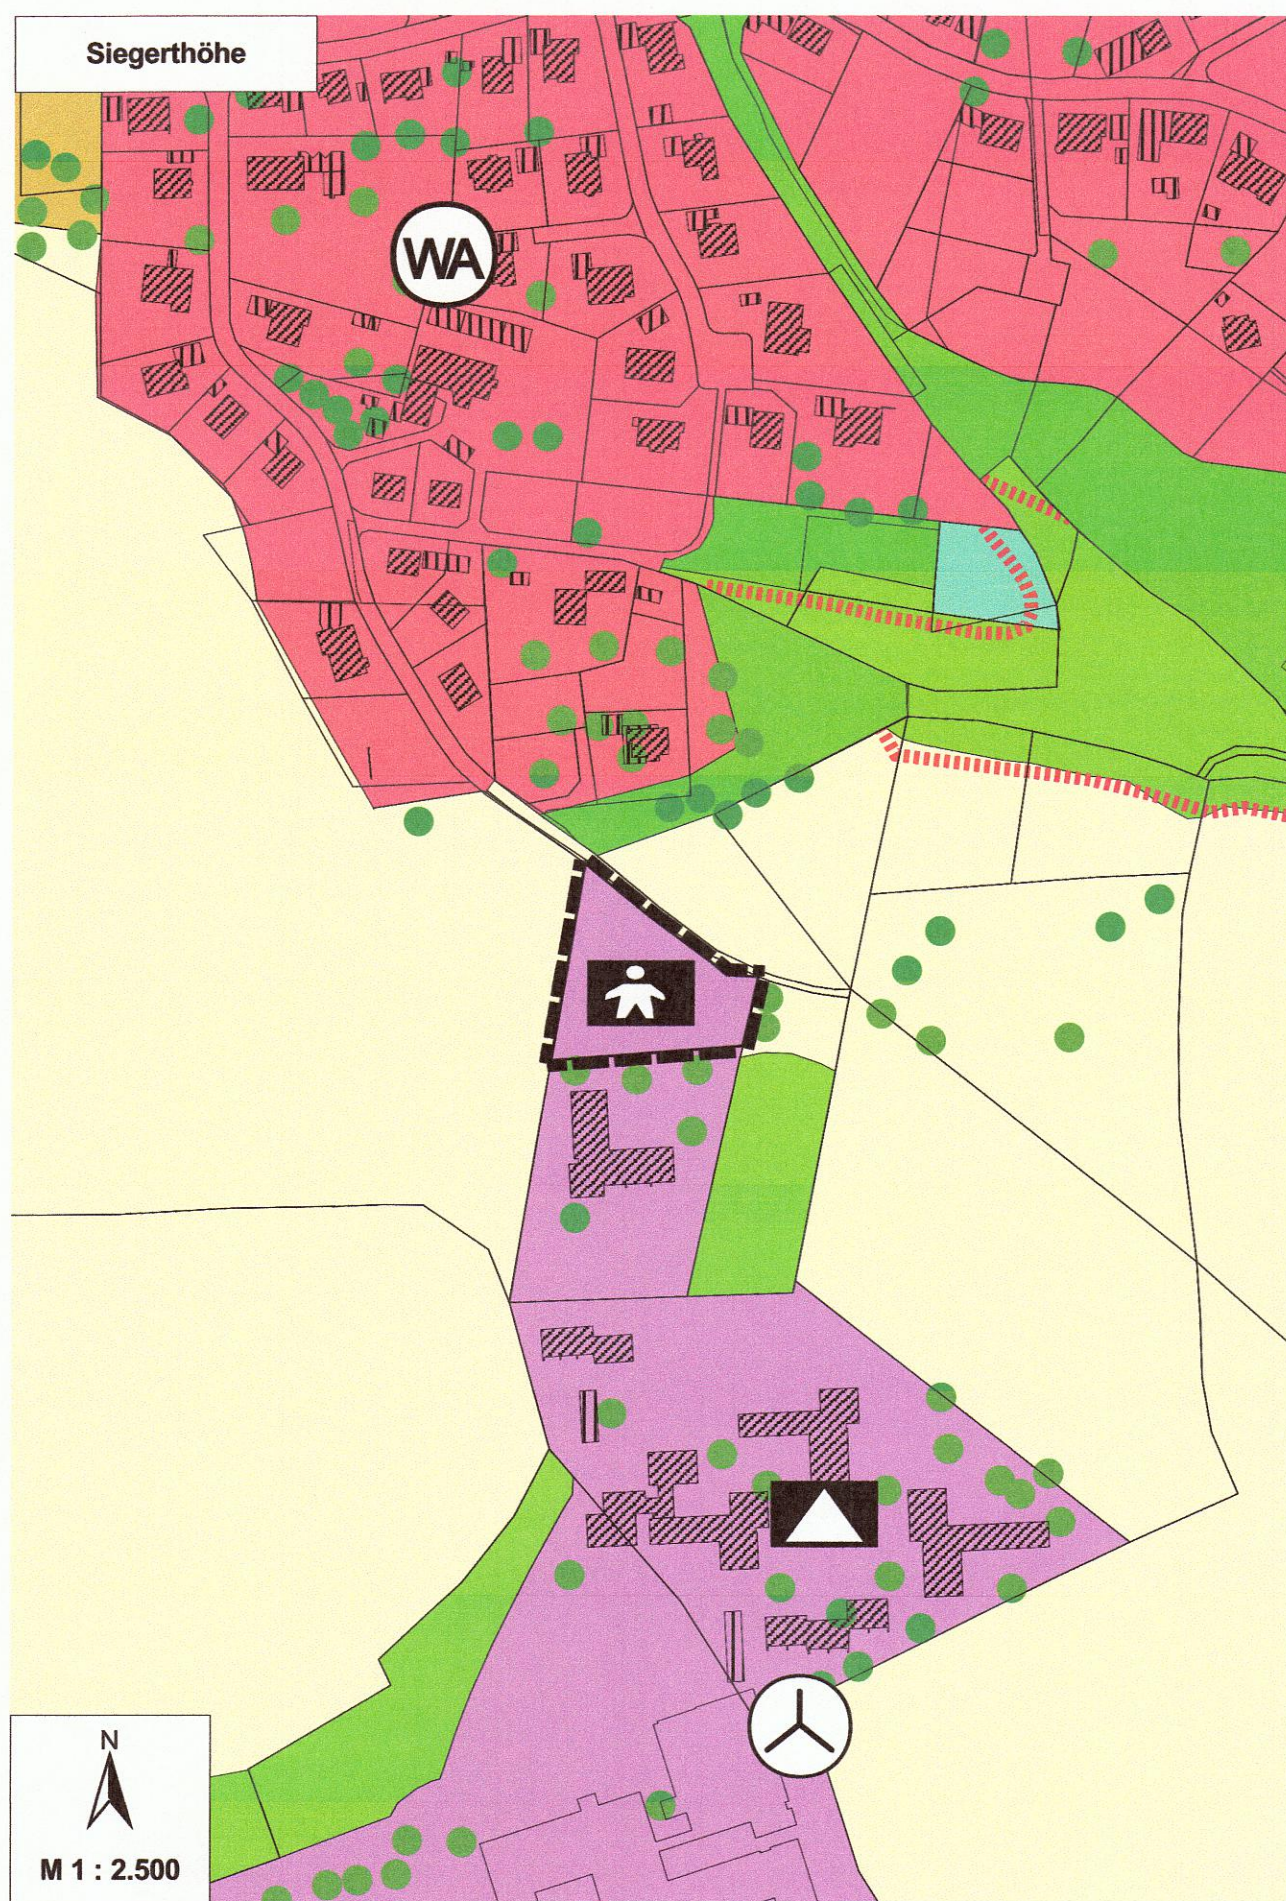


Plan zur 13. Änderung des Flächennutzungsplanes der Stadt Trostberg
Planfassung: 05.02.2021, geändert: 28.04.2021; 27.07.2021
Planfertiger: Planungsbüro U-Plan, Königsdorf

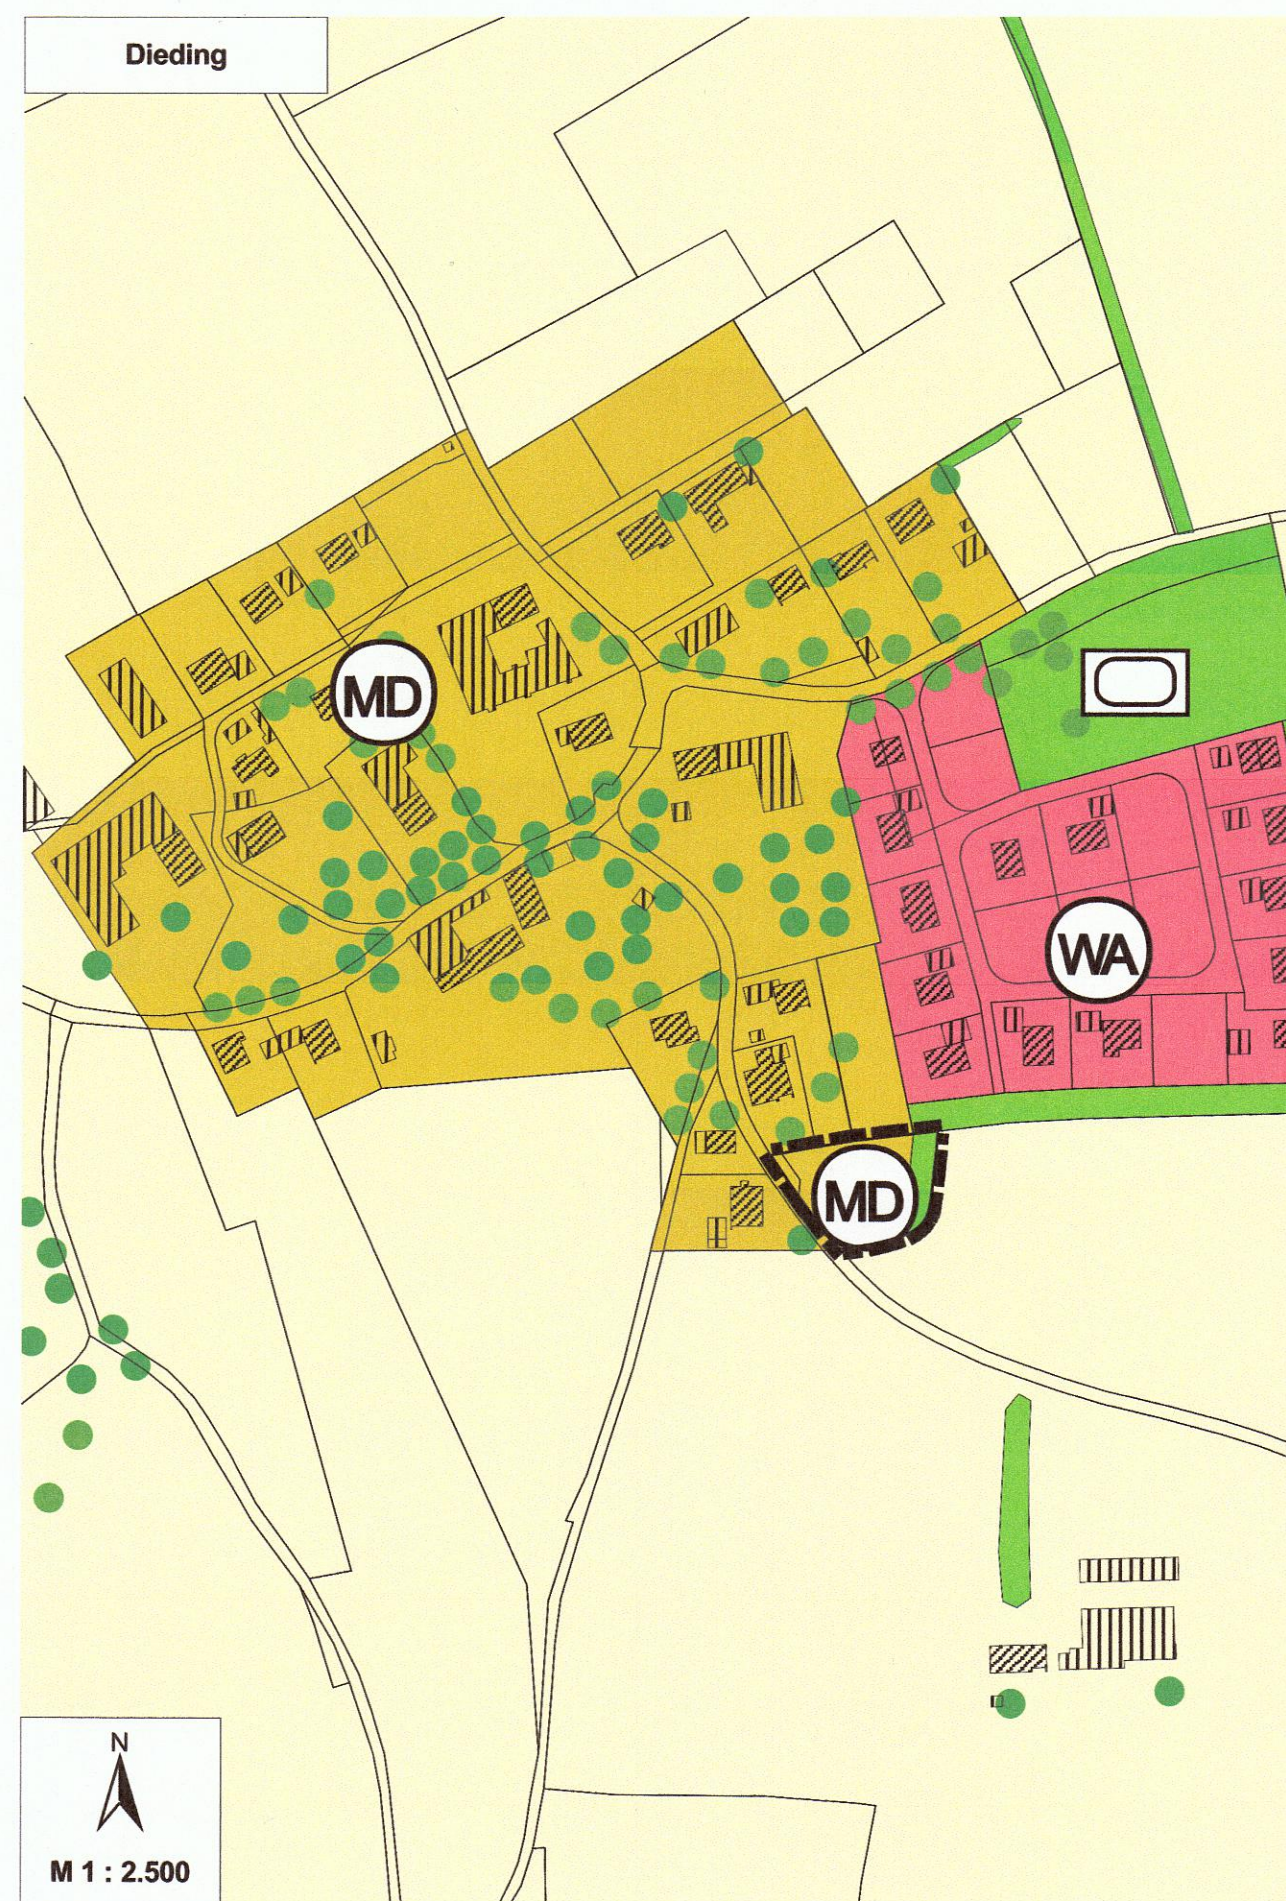

Plan zur Berichtigung des Flächennutzungsplanes der Stadt Trostberg
Planfassung: 05.02.2021, geändert: 28.04.2021; 27.07.2021
Planfertiger: Planungsbüro U-Plan, Königsdorf

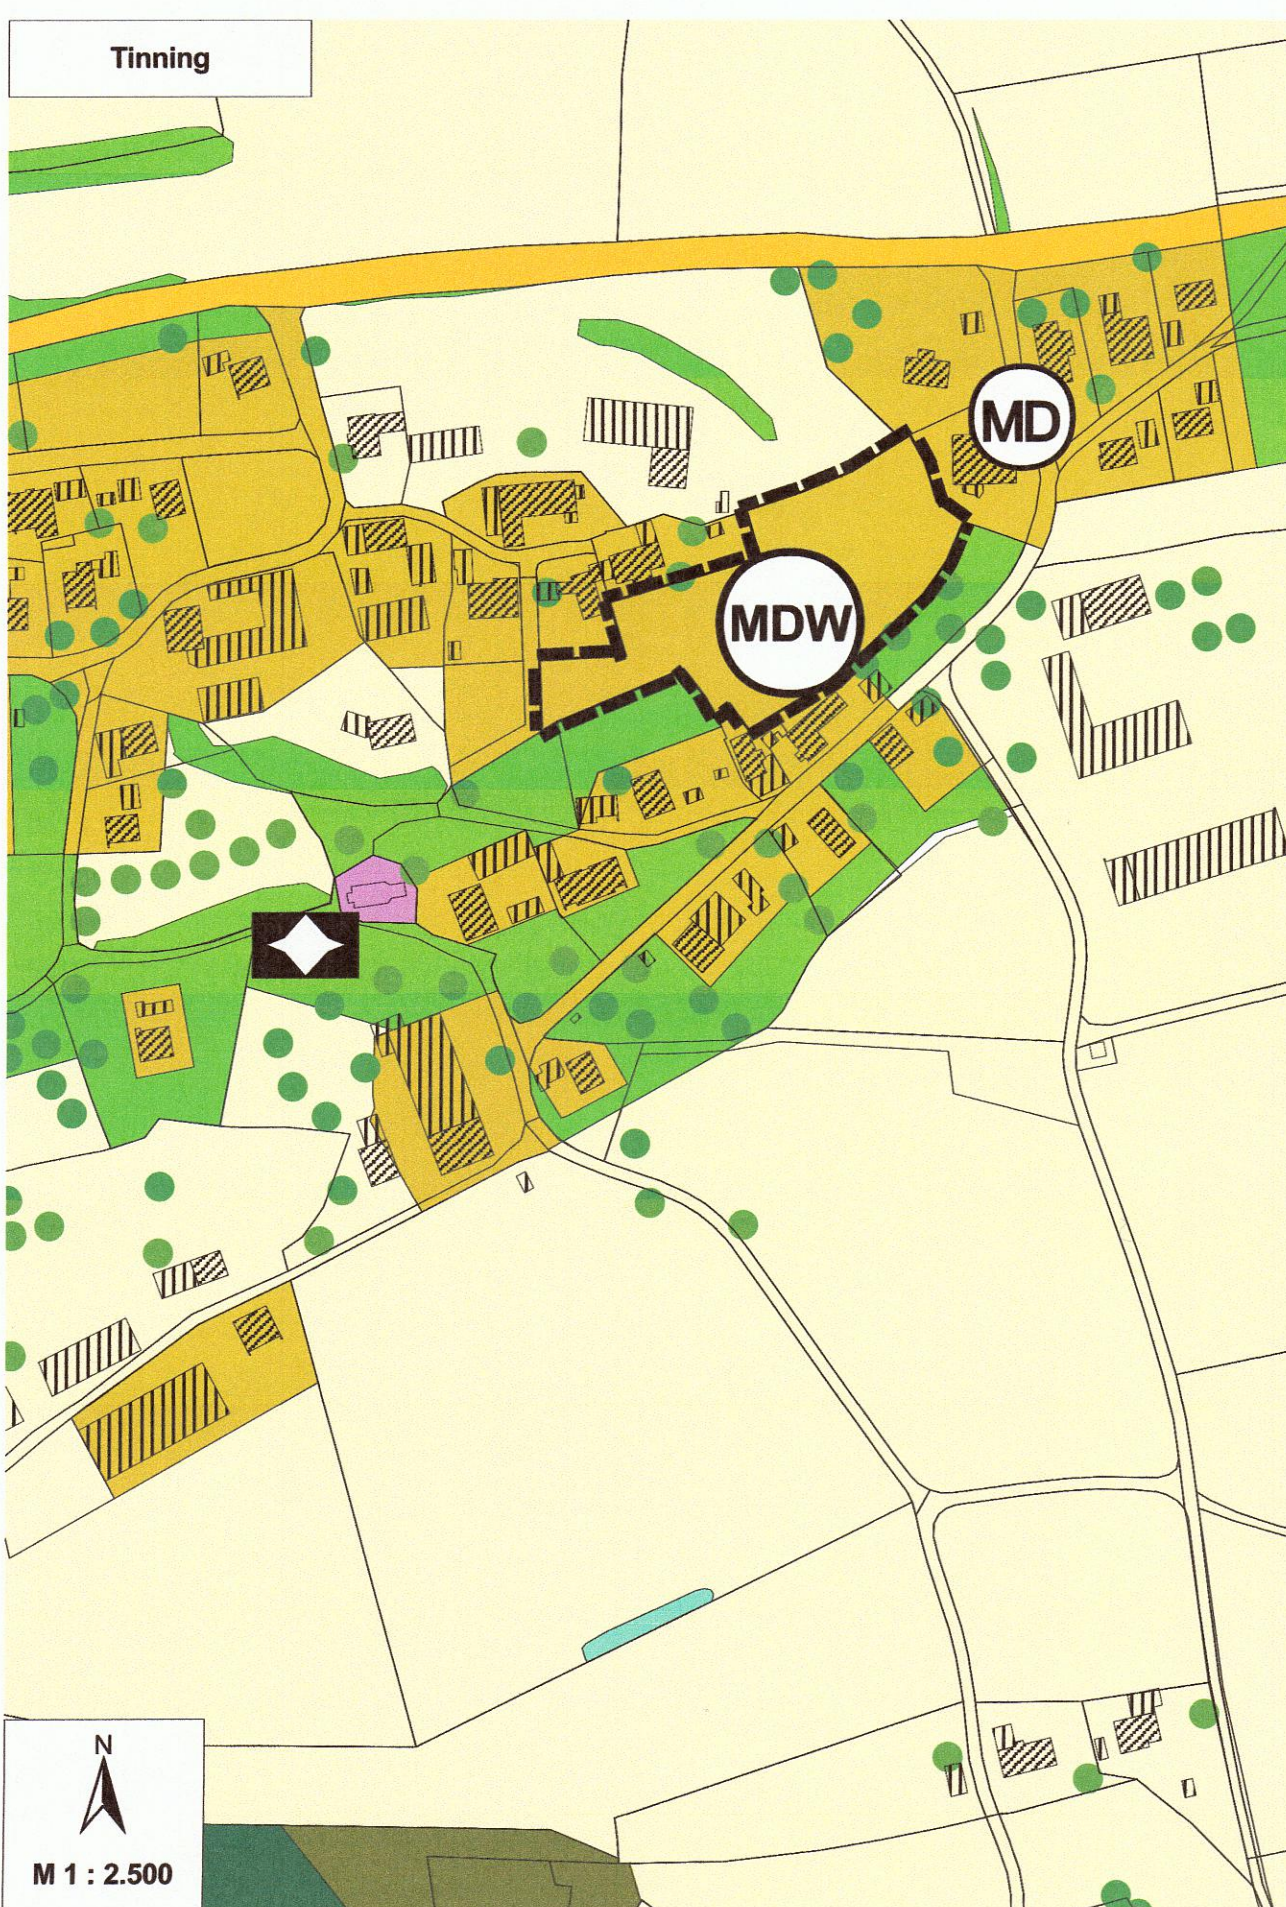

Plan zur 13. Änderung des Flächennutzungsplanes der Stadt Trostberg
Planfassung: 05.02.2021, geändert: 28.04.2021; 27.07.2021
Planfertiger: Planungsbüro U-Plan, Königsdorf

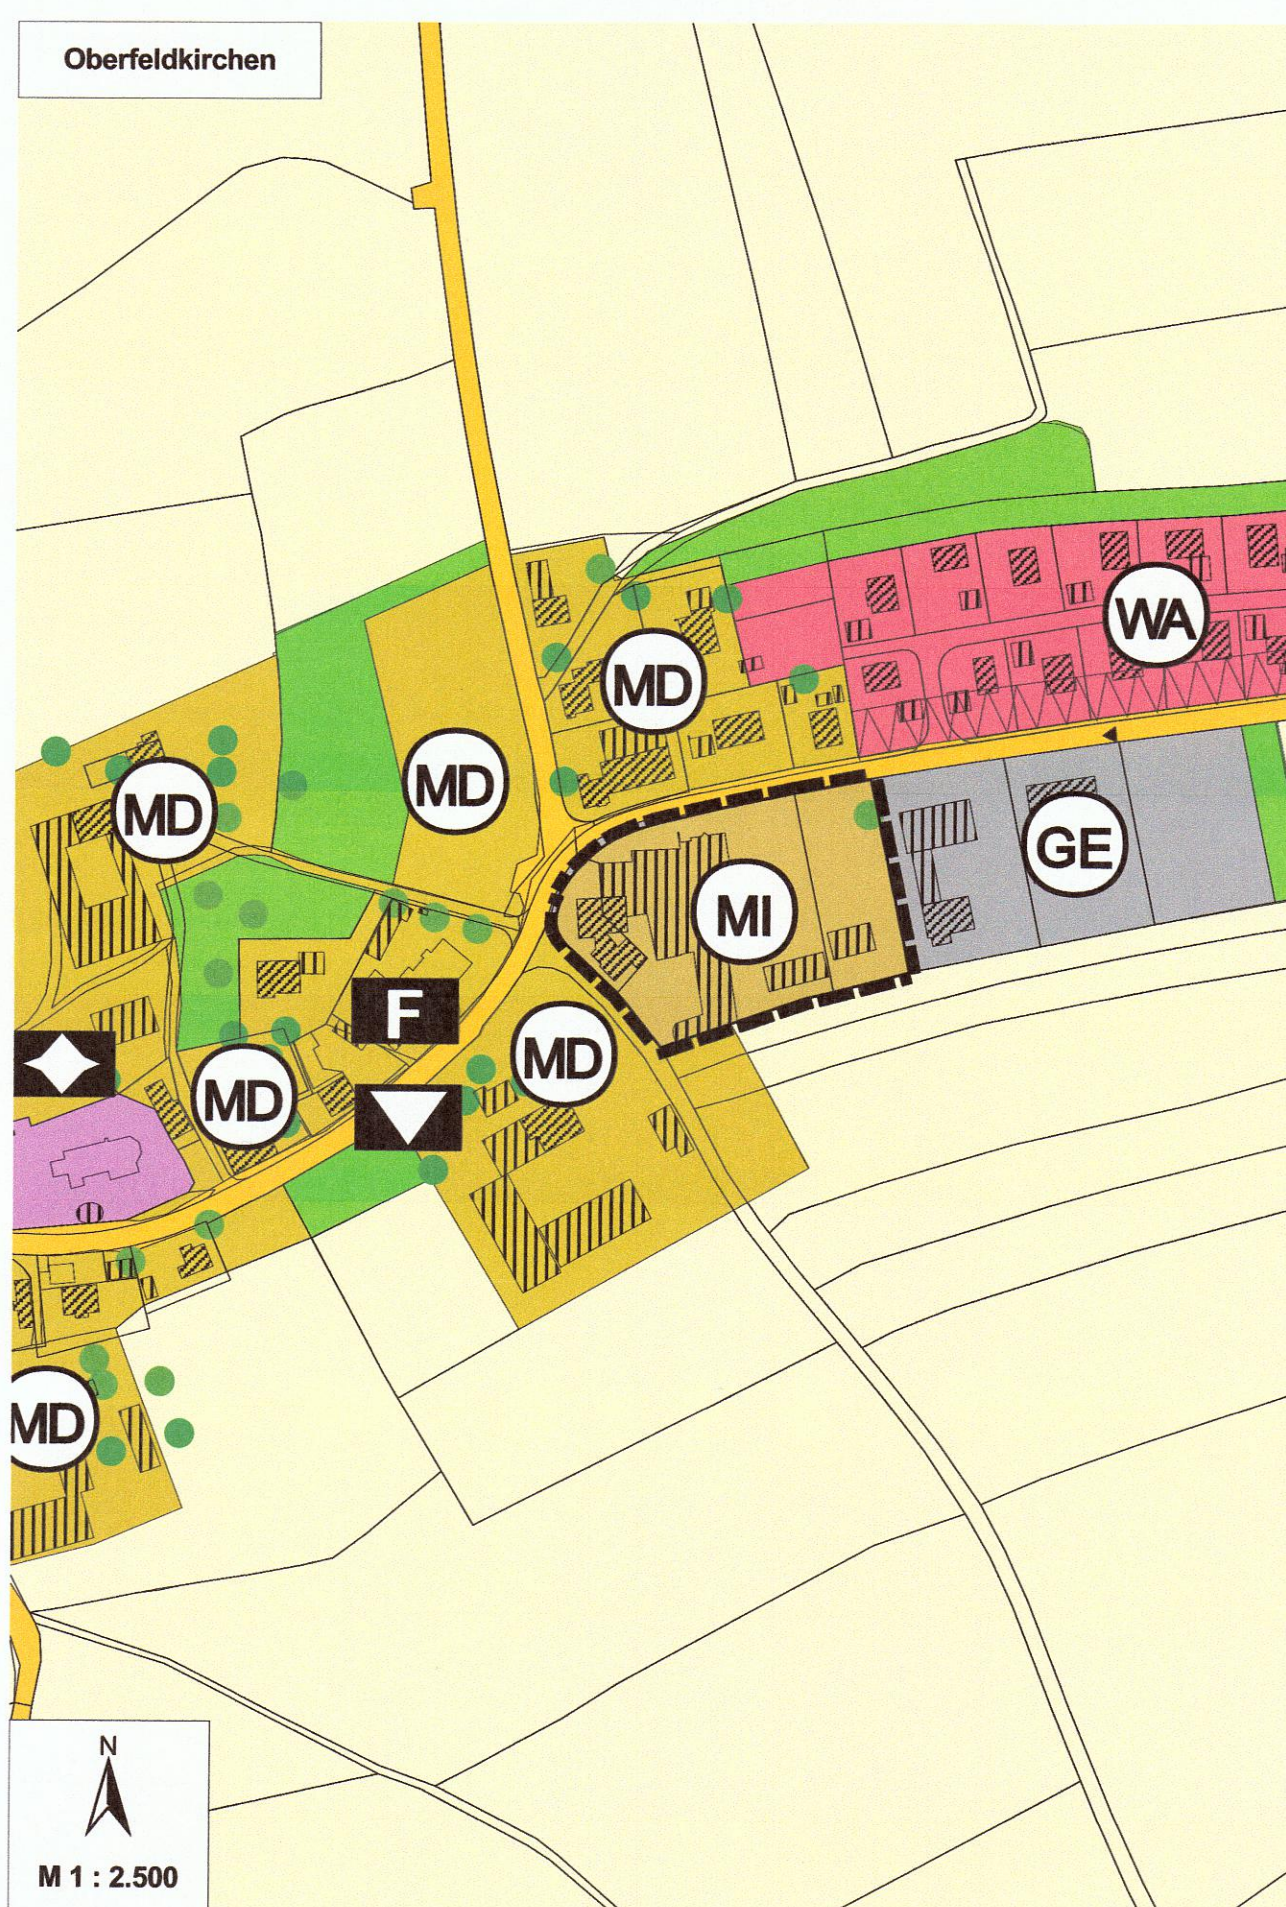

Plan zur Berichtigung des Flächennutzungsplanes der Stadt Trostberg
Planfassung: 05.02.2021, geändert: 28.04.2021; 27.07.2021
Planfertiger: Planungsbüro U-Plan, Königsdorf

13. Änderung des Flächennutzungsplanes der Stadt Trostberg

Änderungsbereiche "Siegerthöhe" und "Tinning" und Berichtigungen "Dieding" und "Oberfeldkirchen"

Darstellungen:

- Grenze der Änderungsbereiche
- Dorfgebiet
- Dörfliches Wohngebiet
- Mischgebiet
- Einzelbaum
- Fläche für Gemeinbedarf - Kindertagesstätte

Verfahrensvermerke:

Der Stadtrat hat in seiner Sitzung vom 25.09.2019 die Änderung des Flächennutzungsplanes beschlossen.

Der Entwurf des geänderten Flächennutzungsplanes in der Fassung vom 27.07.2021 wurde mit Begründung gemäß § 3 Abs. 2 BauGB in der Zeit vom 16.08.2021 bis 16.09.2021 öffentlich ausgelegt.

Trostberg, 20.09.2021

Schleid
1. Bürgermeister

Die Stadt Trostberg hat mit Beschluss des Stadtrates vom 29.09.2021 den geänderten Flächennutzungsplan gemäß § 5 BauGB festgestellt.

Trostberg, 09.10.2021

Schleid
1. Bürgermeister

Das Landratsamt Traunstein hat die 13. Änderung des Flächennutzungsplanes mit Bescheid vom 25.10.2021, Nr. 140-11P-2021 gemäß § 6 BauGB genehmigt. Die Genehmigung wurde im Amtsblatt der Stadt Trostberg am 16.11.2021 gemäß § 6 Abs. 5 BauGB ortsüblich bekannt gemacht.

Der geänderte Flächennutzungsplan mit Erläuterungsbericht wird seit diesem Tag zu den üblichen Dienststunden im Rathaus, Zimmer-Nr. 22, zu jedermanns Einsicht bereitgehalten. Über den Inhalt wird auf Verlangen Auskunft gegeben. Der Änderungsplan wird damit wirksam. Auf die Rechtsfolgen des § 215 Abs. 1 BauGB ist hingewiesen worden.


Trostberg, 25.11.2021

Schleid
1. Bürgermeister

Stadt Trostberg

13. Änderung des Flächennutzungsplanes der Stadt Trostberg für die Änderungsbereiche "Siegerthöhe" und "Tinning" und Berichtigungen "Dieding" und "Oberfeldkirchen"

Lageplan

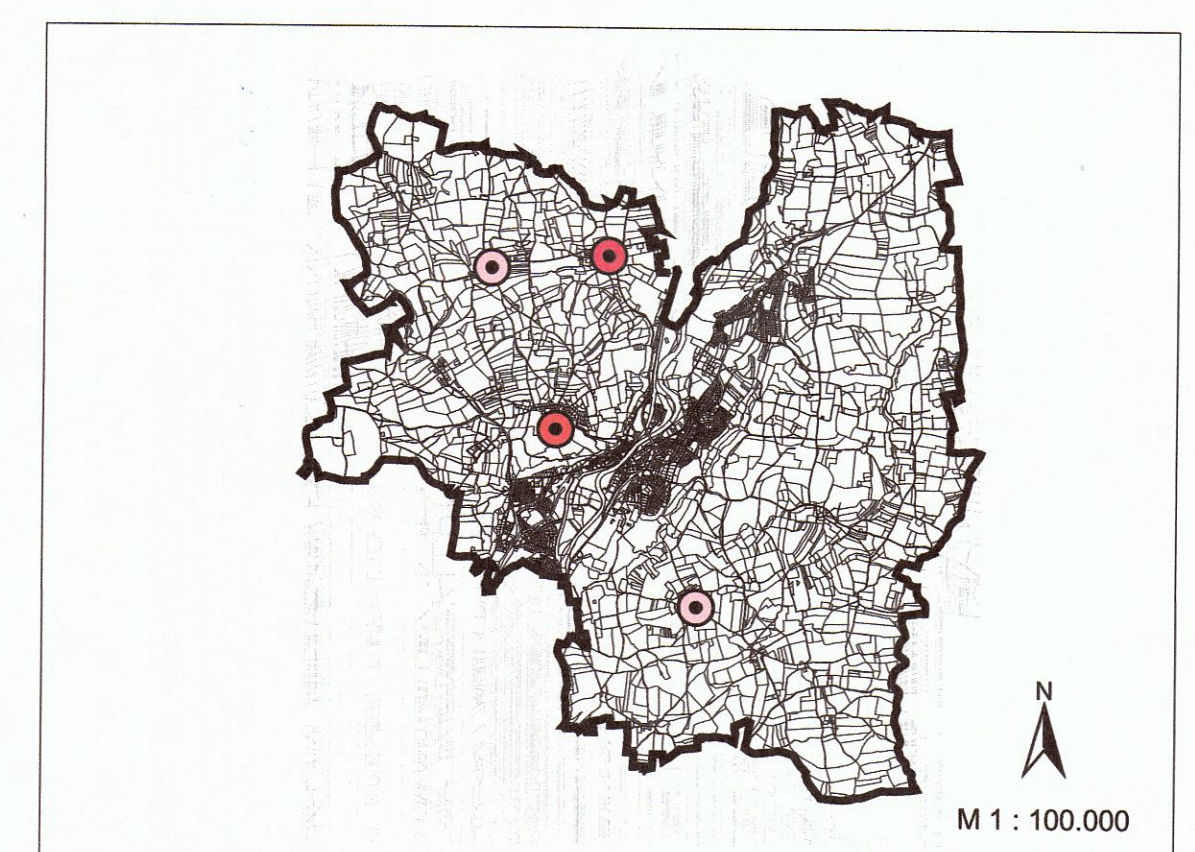

Fassung vom: 05.02.2021
Geändert am: 28.04.2021
Geändert am: 27.07.2021



Stadt Trostberg
Hauptstraße 24
83308 Trostberg



Tel.: 08621/801-0 Fax: 08621/80180

Planungsbüro U-Plan
Mooseurach 16
82549 Königsdorf



Tel.: 08179/925540 Fax: 08179/925545