





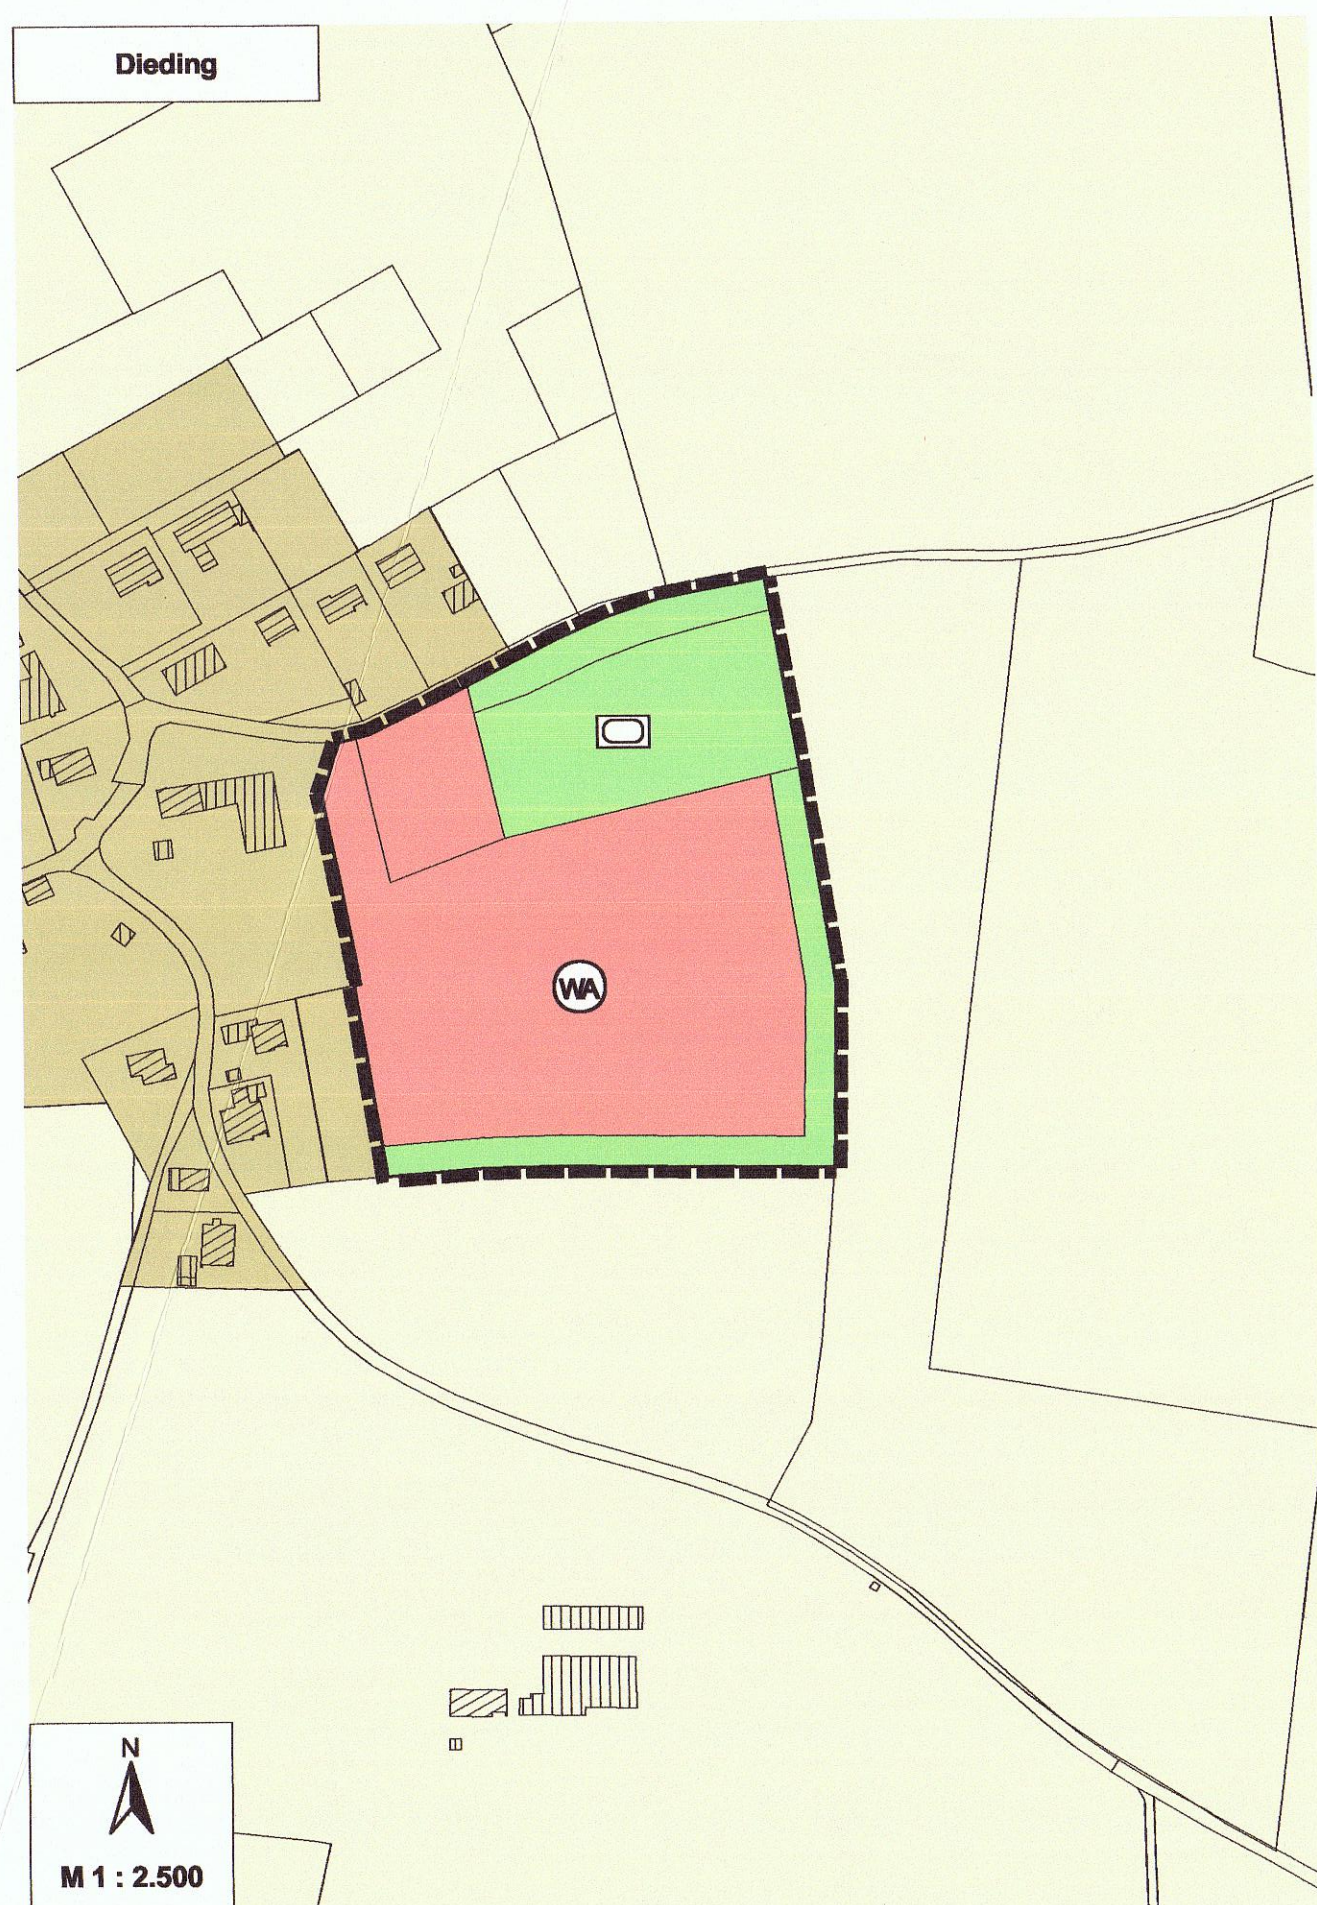



Plan zur 4. Änderung des Flächennutzungsplanes der Stadt Trostberg
Planfassung: 30.09.2013, geändert: 23.05.2014
Planfertiger: Planungsbüro U-Plan, Königsdorf

4. Änderung des Flächennutzungsplanes der Stadt Trostberg

Änderungsbereiche "Dieding" und "Oberfeldkirchen"

Darstellungen:

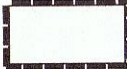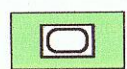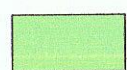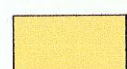-  Grenze der Änderungsbereiche
-  Allgemeines Wohngebiet
-  Bolzplatz
-  Grünflächen
-  Verkehrsflächen
-  Straßenrechtliche Ortsdurchfahrtsgrenze

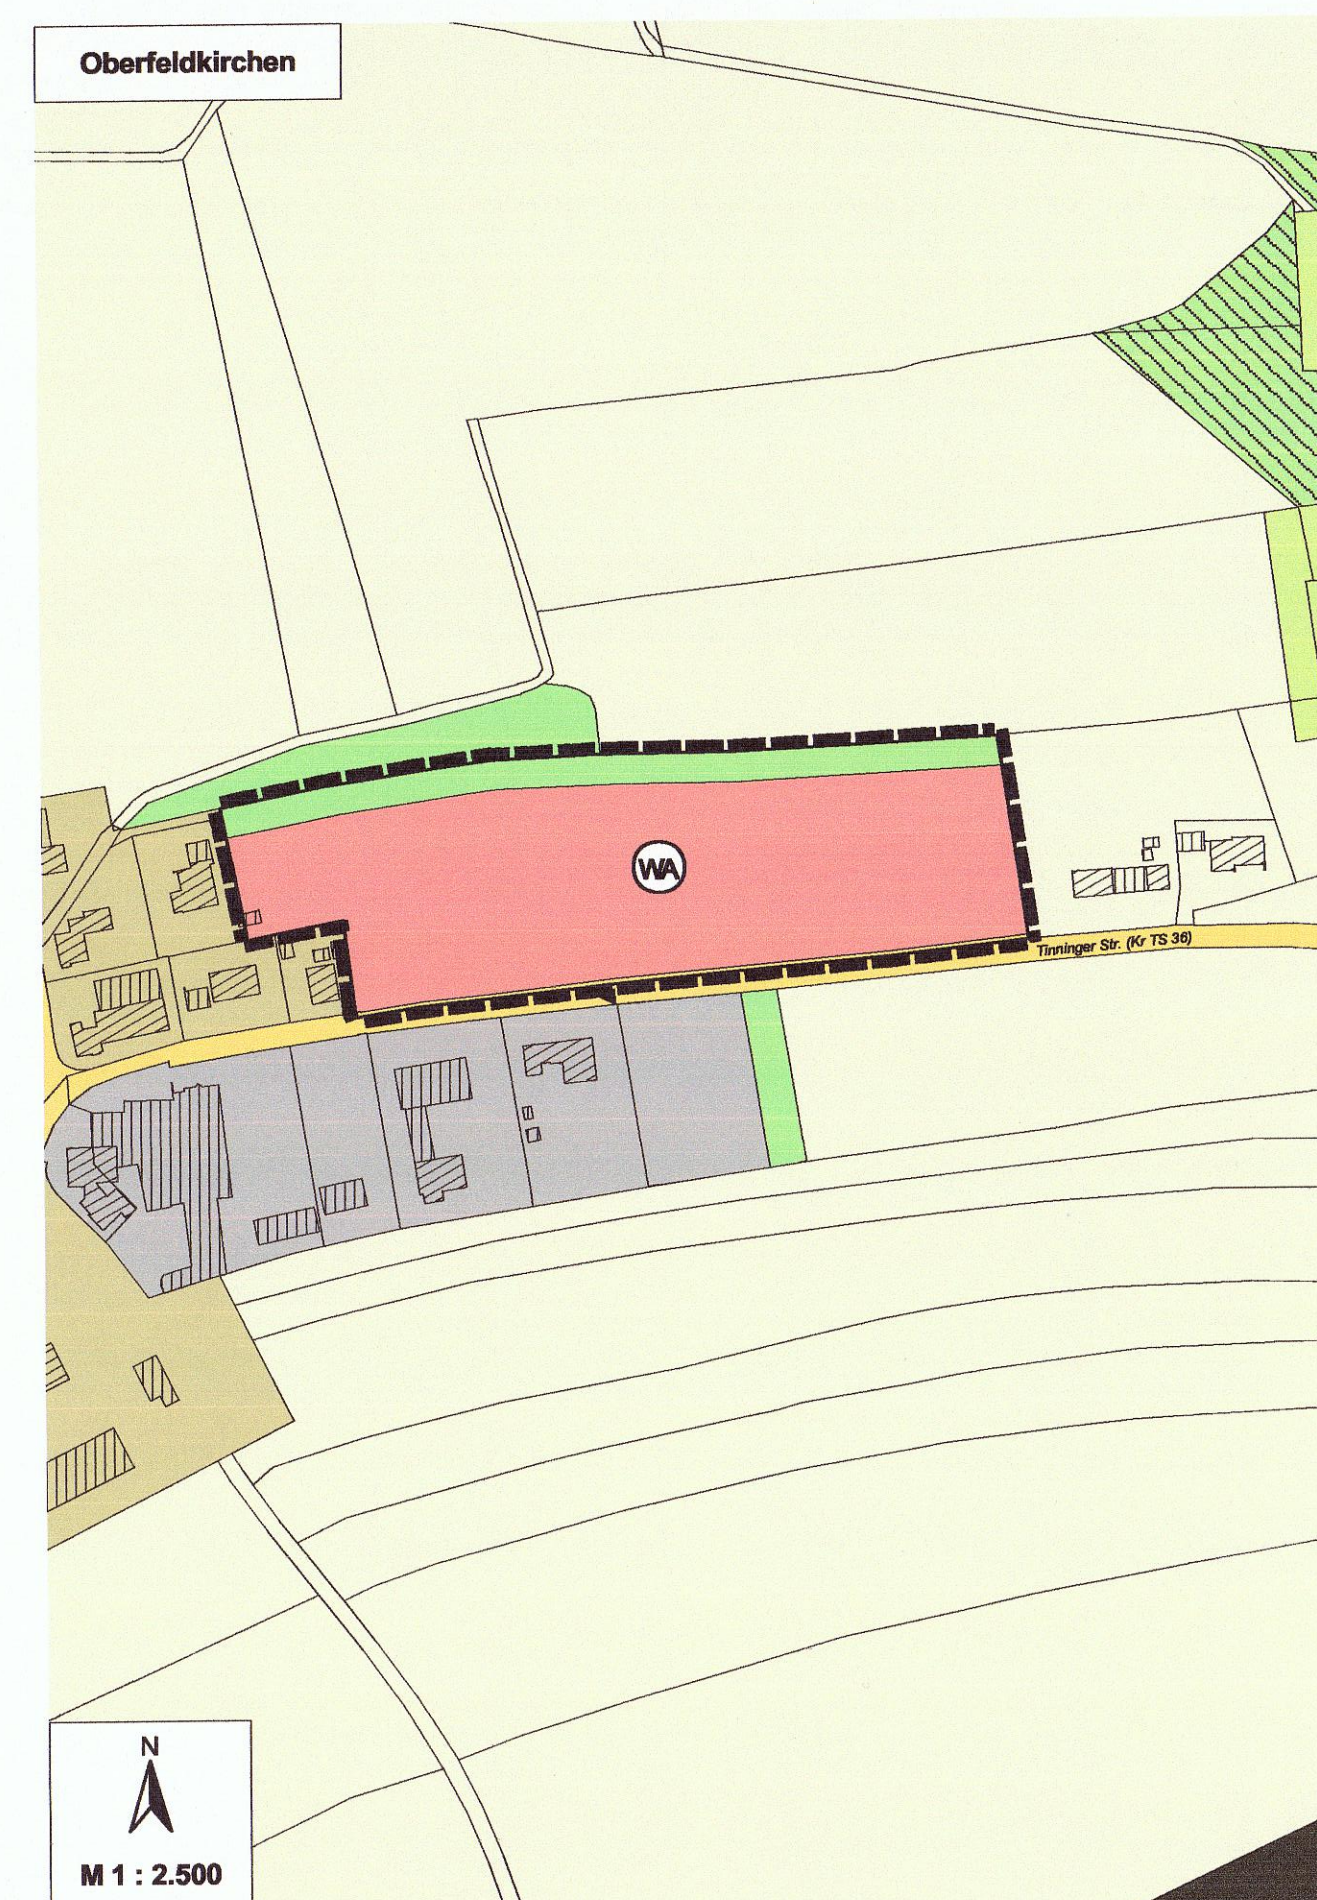

Plan zur 4. Änderung des Flächennutzungsplanes der Stadt Trostberg
Planfassung: 30.09.2013, geändert: 23.05.2014
Planfertiger: Planungsbüro U-Plan, Königsdorf

Verfahrensvermerke:

Der Stadtrat hat in seiner Sitzung vom 24.07.2013 die Änderung des Flächennutzungsplanes beschlossen.

Der Entwurf des geänderten Flächennutzungsplanes in der Fassung vom 23.05.2014 wurde mit Begründung gemäß § 3 Abs. 2 BauGB in der Zeit vom 16.06.2014 bis 18.07.2014 öffentlich ausgelegt.

Trostberg, 24.07.14

Schleid
1. Bürgermeister

Die Stadt Trostberg hat mit Beschluss des Stadtrates vom 22.10.14 den geänderten Flächennutzungsplan gemäß § 5 BauGB festgestellt.

Trostberg, 24.10.14

Schleid
1. Bürgermeister

Das Landratsamt Traunstein hat die 4. Änderung des Flächennutzungsplanes mit Bescheid vom 22.01.2015, Nr. 40-2013, gemäß § 6 BauGB genehmigt. Die Genehmigung wurde im Amtsblatt der Stadt Trostberg am 24.01.2015 gemäß § 6 Abs. 5 BauGB ortsüblich bekanntgemacht.

Der geänderte Flächennutzungsplan mit Erläuterungsbericht wird seit diesem Tag zu den üblichen Dienststunden im Rathaus, Zimmer-Nr. 22, zu jedermanns Einsicht bereitgehalten. Über den Inhalt wird auf Verlangen Auskunft gegeben. Der Änderungsplan wird damit wirksam. Auf die Rechtsfolgen des § 215 Abs. 1 BauGB ist hingewiesen worden.


Trostberg, 26.01.15

Schleid
1. Bürgermeister


Stadt Trostberg

4. Änderung des Flächennutzungsplanes der Stadt Trostberg für die Änderungsbereiche "Dieding" und "Oberfeldkirchen"

Lageplan

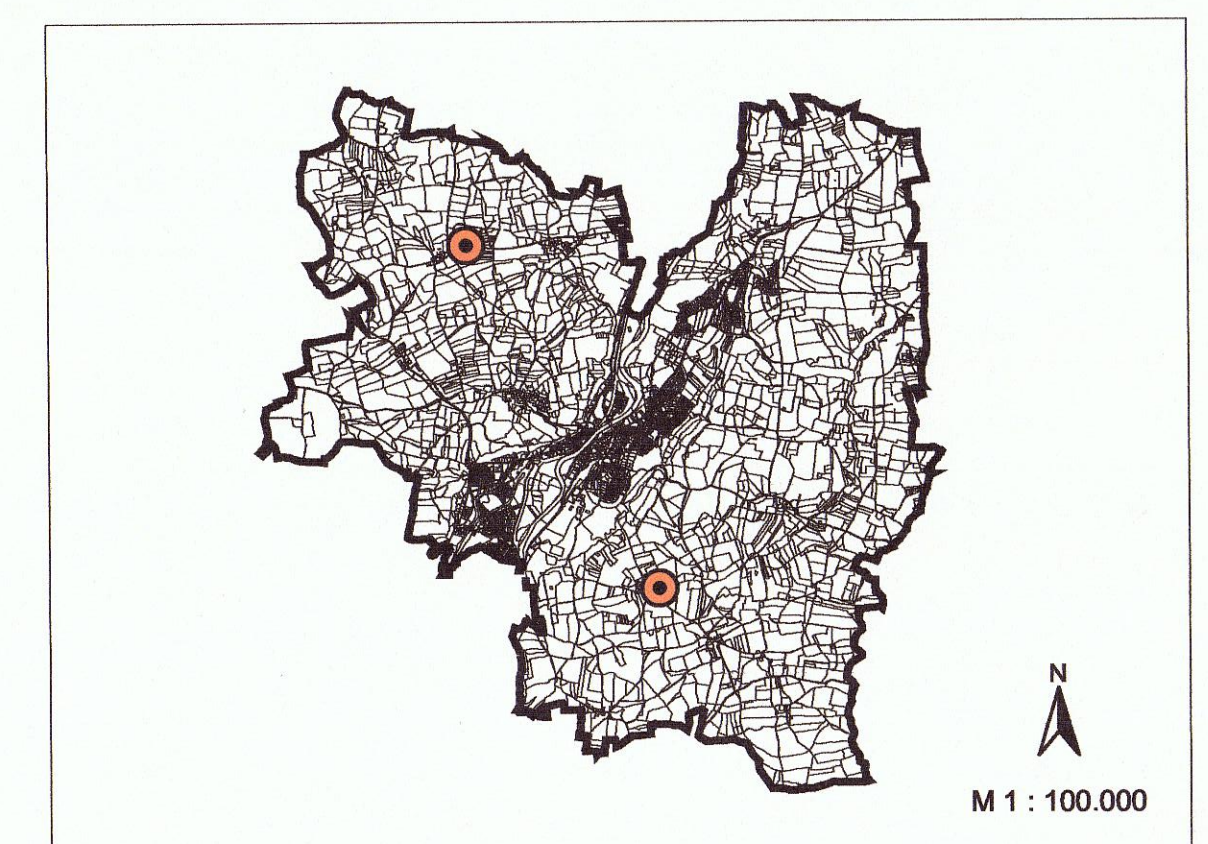

Fassung vom: 30.09.2013
Geändert am: 23.05.2014

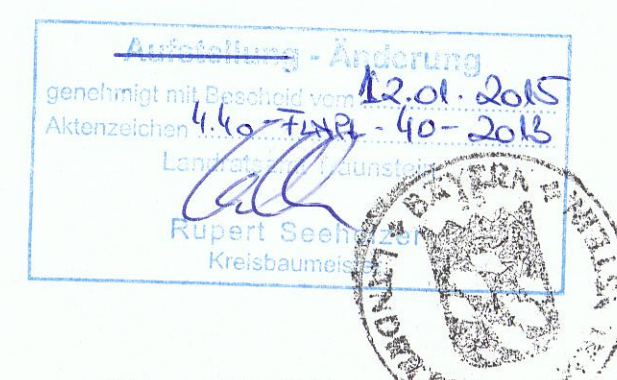

Stadt Trostberg
Hauptstraße 24
83308 Trostberg



Tel.: 08621/801-0 Fax: 08621/80180

Planungsbüro U-Plan
Mooseurach 16
82549 Königsdorf



Tel.: 08179/925540 Fax: 08179/925545