




Plan zur 9. Änderung des Flächennutzungsplanes der Stadt Trostberg

Planfassung: 09.06.2016, geändert: 29.09.2021

Planfertiger: Planungsbüro U-Plan, Königsdorf

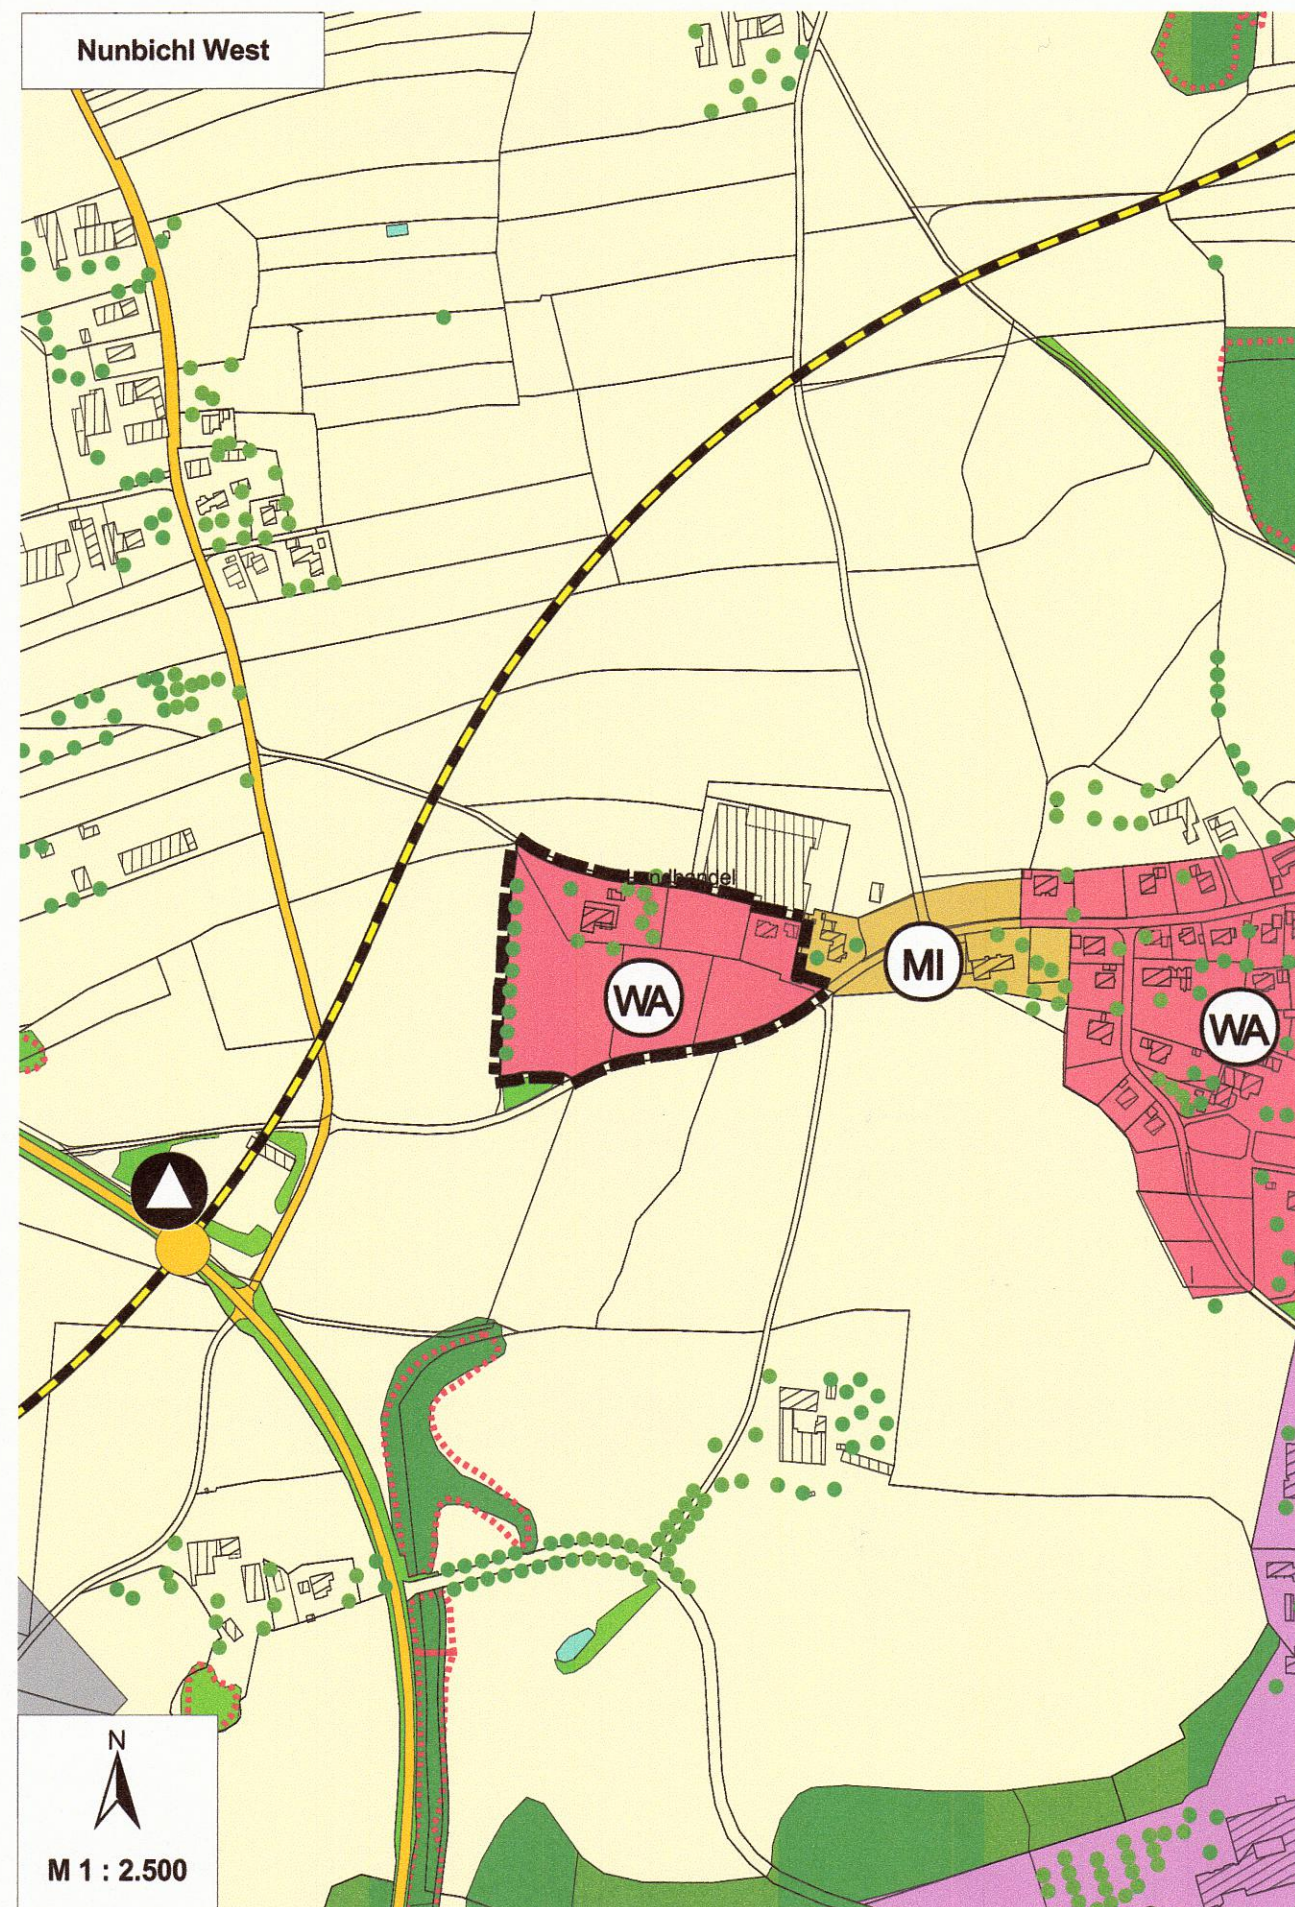

9. Änderung des Flächennutzungsplanes der Stadt Trostberg

Änderungsbereich "Nunbichl West"

Darstellungen:

-  Grenze des Änderungsbereiches
-  Allgemeines Wohngebiet
-  Einzelbaum

Verfahrensvermerke:

Der Stadtrat hat in seiner Sitzung vom 27.01.2016 die Änderung des Flächennutzungsplanes beschlossen.

Der Entwurf des geänderten Flächennutzungsplanes in der Fassung vom 09.06.2016 wurde mit Begründung gemäß § 3 Abs. 2 BauGB in der Zeit vom 16.08.2021 bis 16.09.2021 öffentlich ausgelegt.

Trostberg, 22.09.2021

U. Penn
Penn
2. Bürgermeisterin



Die Stadt Trostberg hat mit Beschluss des Stadtrates vom 29.09.2021 den geänderten Flächennutzungsplan gemäß § 5 BauGB festgestellt.

Trostberg, 09.10.2021

U. Penn
Penn
2. Bürgermeisterin



Das Landratsamt Traunstein hat die 9. Änderung des Flächennutzungsplanes mit Bescheid vom 04.02.2022, Nr. FNP-2-2021, gemäß § 6 BauGB genehmigt. Die Genehmigung wurde im Amtsblatt der Stadt Trostberg am 18.02.2022 gemäß § 6 Abs. 5 BauGB ortsüblich bekanntgemacht.

Der geänderte Flächennutzungsplan mit Erläuterungsbericht wird seit diesem Tag zu den üblichen Dienststunden im Rathaus, Fachbereich Planen und Bauen, zu jedermanns Einsicht bereitgehalten. Über den Inhalt wird auf Verlangen Auskunft gegeben. Der Änderungsplan wird damit wirksam. Auf die Rechtsfolgen des § 215 Abs. 1 BauGB ist hingewiesen worden.

Trostberg, 22.02.2022

U. Penn
Penn
2. Bürgermeisterin




Stadt Trostberg

9. Änderung des Flächennutzungsplanes der Stadt Trostberg Änderungsbereich "Nunbichl West"

Lageplan



Fassung vom: 09.06.2016
Geändert am: 29.09.2021

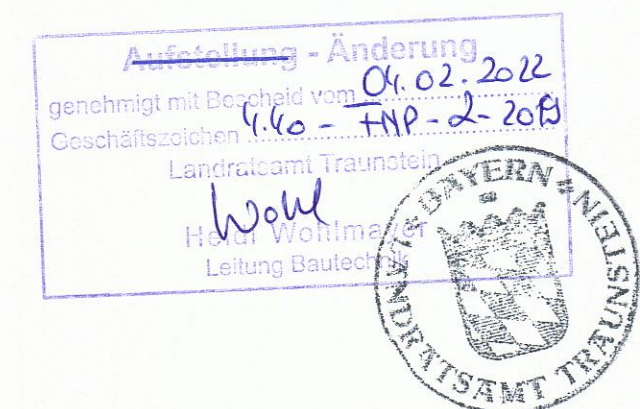

Stadt Trostberg
Hauptstraße 24
83308 Trostberg



Tel.: 08621/801-0

Fax: 08621/80180

Planungsbüro U-Plan
Mooseurach 16
82549 Königsdorf



Tel.: 08179/925540

Fax: 08179/925545